


01 Secciones transversales
Calle Lic. Luis Manuel Rojas

1:100

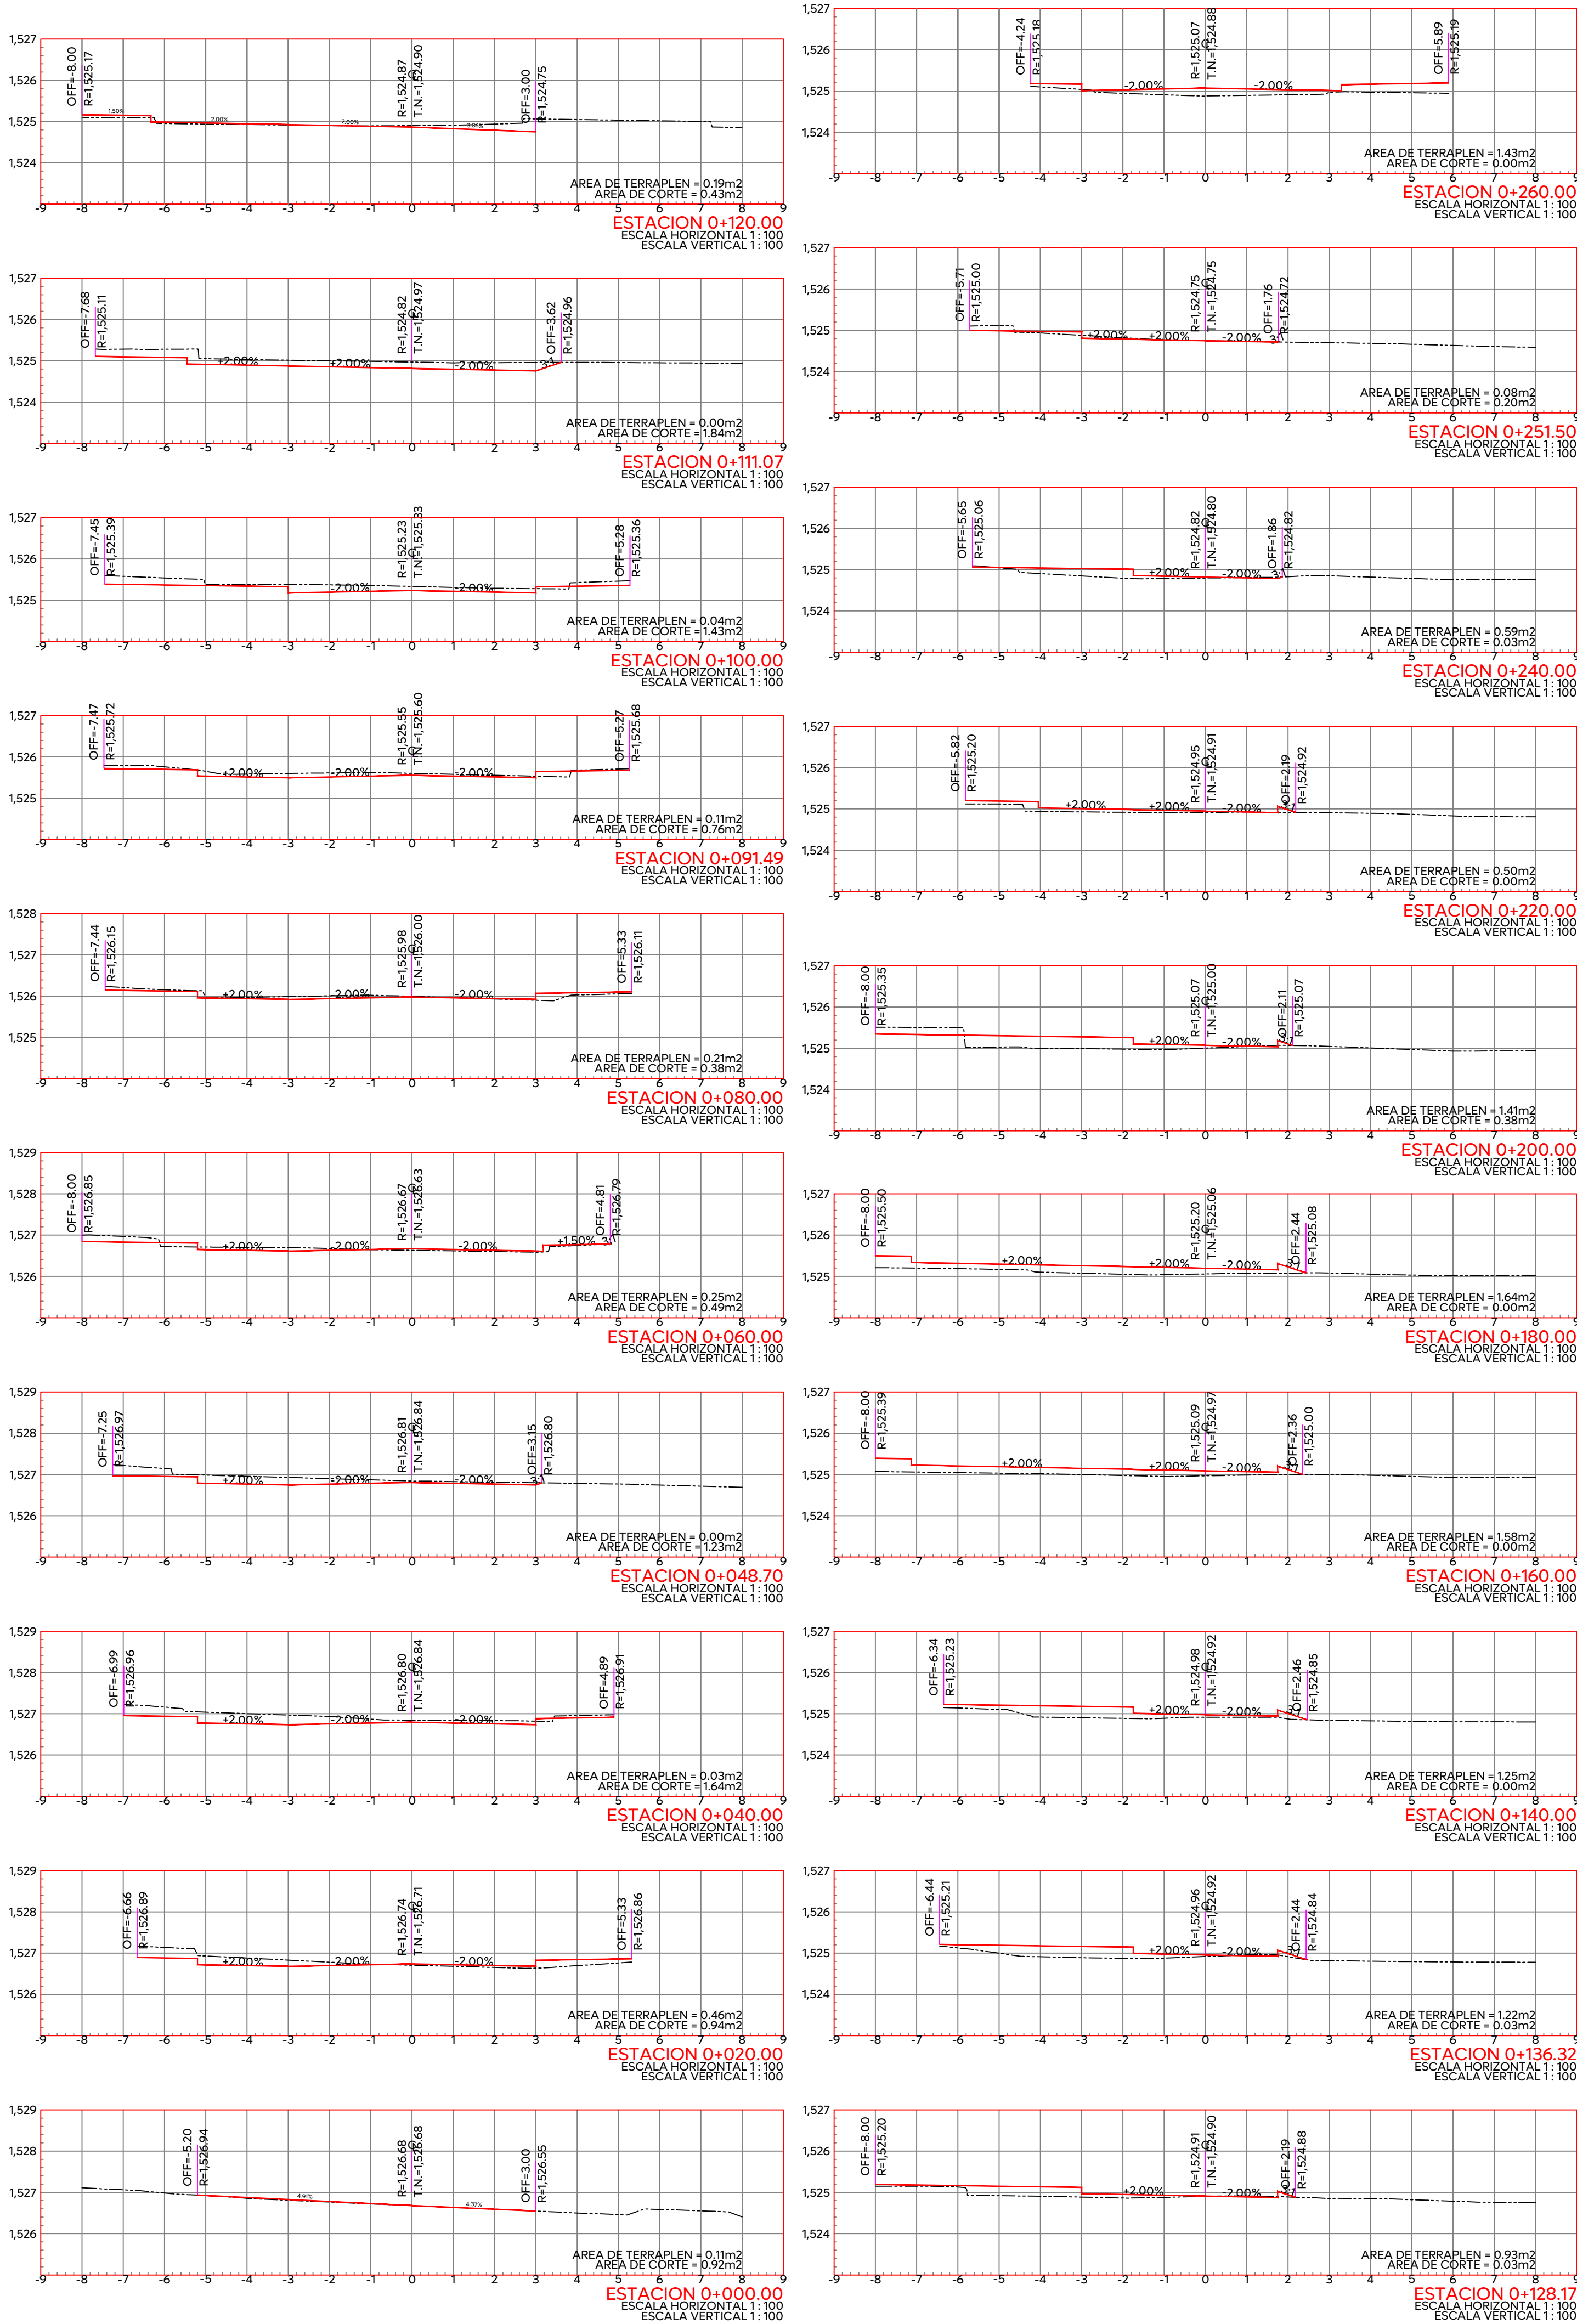

02 Cuadro de construcción de eje
Calle Lic. Luis Manuel Rojas

S/E

CUADRO DE CONSTRUCCIÓN DE EJE - CALLE LIC. LUIS MANUEL ROJAS						
LADO	EST	PV	RUMBO	DISTANCIA	V	COORDENADAS
						Y X
					1	2,293,328.9572 670,608.1455
1	2		S 81°10'07.28" E	44.964	2	2,293,322.0541 670,652.5759
2	4		S 66°39'17.24" E	24.510	4	2,293,312.3415 670,675.0795
			CENTRO DE CURVA		3	2,293,273.7338 670,645.0685
			DELTA = 29°140.09"			
			RADIO = 48.900			
			LONG. CURVA = 24.774			
			SUB.TAN = 12.659			
4	5		S 52°08'27.19" E	34.395	5	2,293,291.2323 670,702.2355
5	7		S 47°59'42.49" E	14.459	7	2,293,281.5565 670,712.9796
			CENTRO DE CURVA		6	2,293,212.2800 670,640.8633
			DELTA = 08°17'29.40"			
			RADIO = 100.000			
			LONG. CURVA = 14.471			
			SUB.TAN = 7.248			
7	9		S 61°09'42.36" E	13.711	9	2,293,274.9431 670,724.9905
			CENTRO DE CURVA		8	2,293,297.5163 670,729.5937
			DELTA = 34°37'29.14"			
			RADIO = 23.038			
9	10		S 77°40'24.27" E	2.326	10	2,293,274.4466 670,727.2625
10	11		S 80°09'44.49" E	21.204	11	2,293,270.8238 670,748.1545
11	12		S 78°42'43.54" E	45.353	12	2,293,261.9464 670,792.6305
12	13		S 78°50'01.94" E	50.422	13	2,293,252.1820 670,842.0978
13	14		N 88°54'42.97" E	6.660	14	2,293,252.3084 670,848.7565
14	15		S 84°38'12.01" E	22.060	15	2,293,250.2464 670,870.7202
15	16		S 84°36'50.20" E	29.939	16	2,293,247.4362 670,900.5269
LONGITUD = 310.490 m						

03 Cuadro de curvas verticales
Calle Lic. Luis Manuel Rojas


S/E

CUADRO DE CURVAS VERTICALES - CALLE LIC. LUIS MANUEL ROJAS							
CURVA	DELTA	RADIO	ARCO	STAN	CUERDA	AREA BAJO CUERDA	RUMBO CUERDA
C-V1	00°38'26.97"	670.575	7.500	3.750	7.500	0.052	S 89°50'40.96" E
C-V2	00°38'26.54"	670.762	7.501	3.750	7.501	0.052	S 89°12'14.14" E
C-V3	00°38'25.54"	671.201	7.502	3.751	7.502	0.052	S 88°33'48.05" E
C-V4	00°38'23.96"	671.891	7.505	3.753	7.505	0.052	S 87°55'23.24" E
C-V5	00°11'28.64"	749.456	2.502	1.251	2.502	0.002	N 87°38'01.21" W
C-V6	00°11'28.82"	749.158	2.502	1.251	2.502	0.002	N 87°49'29.93" W
C-V7	00°11'28.99"	748.886	2.502	1.251	2.501	0.002	N 88°00'58.85" W
C-V8	00°11'29.14"	748.639	2.501	1.251	2.501	0.002	N 88°12'27.91" W
C-V9	00°51'24.06"	167.317	2.502	1.251	2.502	0.008	N 87°53'31.43" E
C-V10	00°51'26.77"	167.097	2.501	1.250	2.501	0.008	N 88°44'56.97" E
C-V11	00°51'28.09"	166.989	2.500	1.250	2.500	0.008	N 89°36'24.54" E
C-V12	00°51'28.04"	166.994	2.500	1.250	2.500	0.008	S 89°32'07.27" E

04 Cuadro de curvas horizontales
Calle Lic. Luis Manuel Rojas

S/E

CUADRO DE CURVAS HORIZONTALES - Calle Lic. Luis Manuel Rojas							
CURVA	DELTA	RADIO	ARCO	STAN	CUERDA	AREA BAJO CUERDA	RUMBO CUERDA
CH1	29°140.09"	48.900	24.774	12.659	24.510	25.582	S 66°39'17.24" E
CH2	08°17'29.40"	100.000	14.471	7.248	14.459	2.523	S 47°59'42.49" E
CH3	34°37'29.14"	23.038	13.922	7.181	13.711	9.584	N 61°09'42.36" W

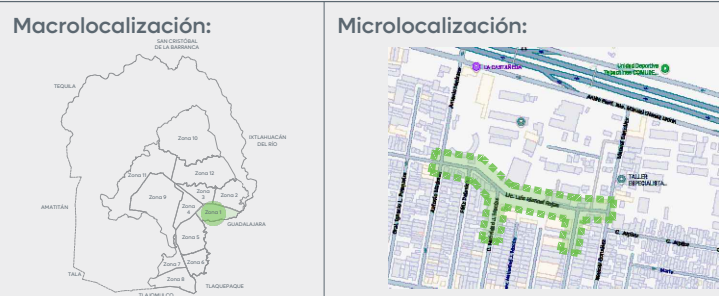

Alcances Generales/Simbología:

Simbología:

Nombre del proyecto:

Rehabilitación e integración al entorno urbano del espacio público denominado La Palmita, frente 01, más obras complementarias, municipio de Zapopan, Jalisco

Contenido del plano:

Secciones transversales, cuadro de construcción de eje, cuadro de curvas verticales y horizontales - Calle Lic. Luis Manuel Rojas
No. Contrato:

DOPI-MUN-PP-PAV-LP-145-2025

Director de Obras Públicas e Infraestructura:

Ing. Ismael Jáuregui Castañeda

Jefe de la Unidad de Estudios y Proyectos:

Arq. Edwin Aguilar Escatel

Coordinador: Responsable del proyecto:

Arq. Luis Antonio Brena García

Ing. Dacne Liliana Carrillo Jiménez

Ubicación:

La Palmita, Municipio de Zapopan, Jalisco

Fecha: Octubre 2025

Escala: Indicada

Cotas: Metros

Clave:

LP.GEO.03

Vialidad