


01 Planta geométrica
Calle Lic. Luis Manuel Rojas

1:200

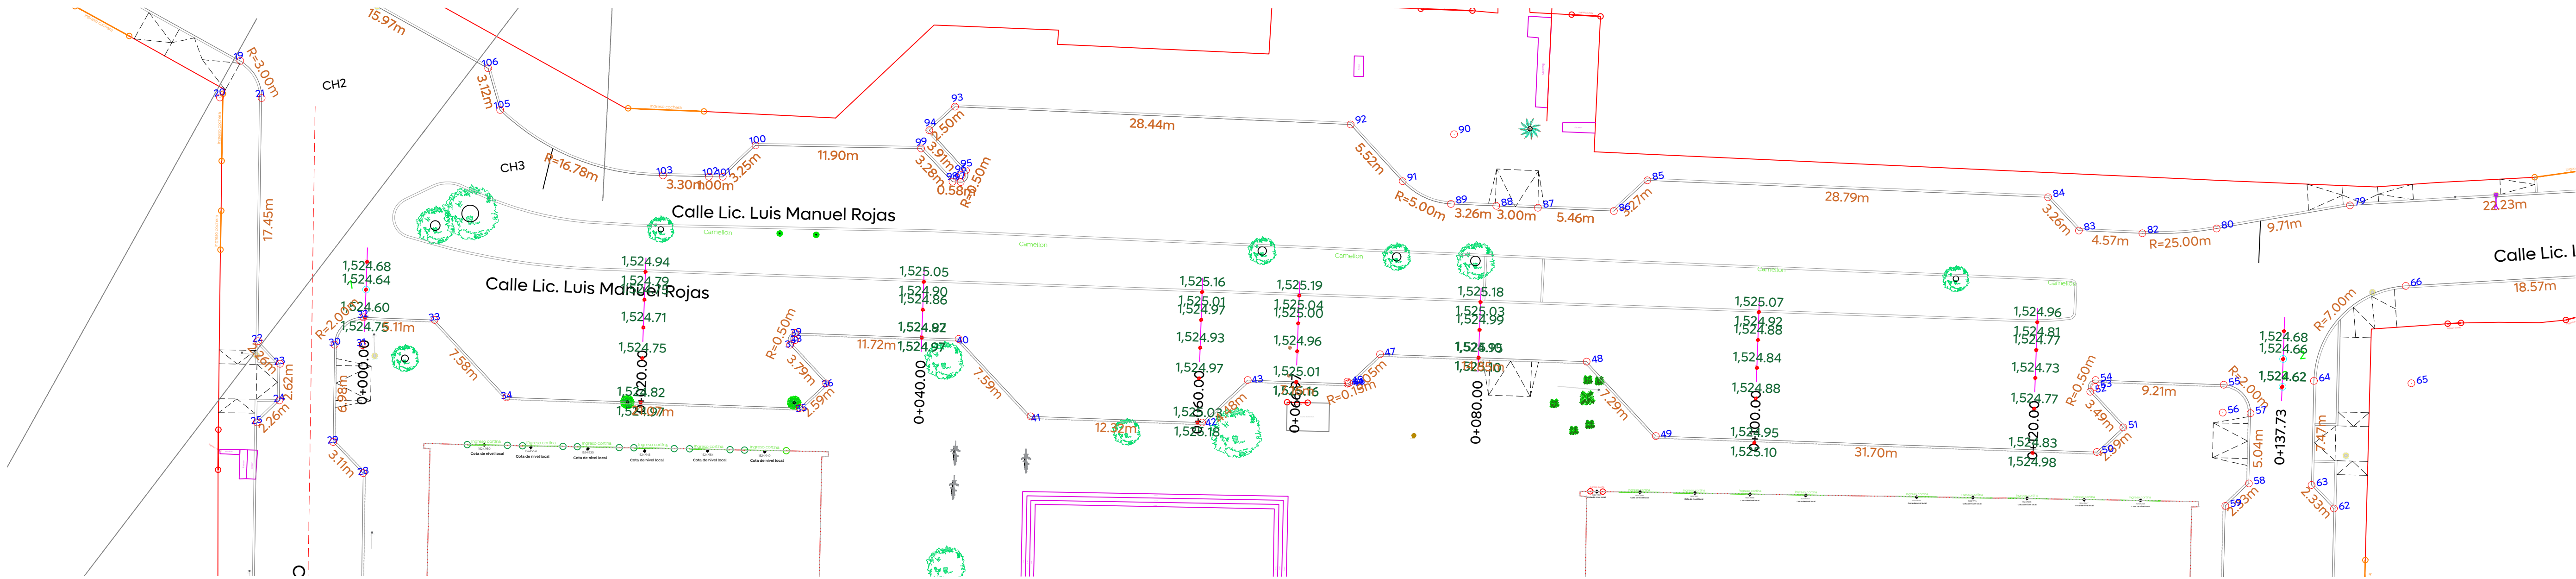


02 Perfil geométrico
Calle Lic. Luis Manuel Rojas

1:200



ORDENADAS DE LA CURVA MASA		10,000	10,009	10,014	10,018	10,020	10,019	10,008	10,006	10,009
VOLUMEN	TERRAPLEN	0.00	1.67	2.09	1.15	0.41	3.10	11.30	8.38	1.78
	CORTE	0.00	10.68	6.70	5.46	2.08	2.44	0.74	5.59	4.92
ESPESOR	TERRAPLEN						0.06	0.05		
	CORTE	0.13	0.03	0.03	0.02	0.03			0.02	0.00
ELEVACION	SUBRASANTE	1,524.64	1,524.75	1,524.86	1,524.97	1,525.00	1,524.99	1,524.88	1,524.77	1,524.66
	TERRENO	1,524.77	1,524.78	1,524.89	1,524.98	1,525.03	1,524.94	1,524.83	1,524.79	1,524.66
		0+000.00	0+020.00	0+040.00	0+060.00	0+066.97	0+080.00	0+100.00	0+120.00	0+137.73

Macrolocalización:

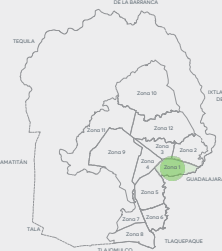

Microlocalización:



Alcances Generales/Simbología:

Simbología:

- 0+000.00
- Eje geométrico
- 1,532.08
- 9.427m
- 154
- C1
- Cadenamientos @10 m
- Rasante
- Cota trazo
- Punto de cuadro de construcción
- Indica curva vertical - horizontal

Nombre del proyecto:

Rehabilitación e integración al entorno urbano del espacio público denominado La Palmita, frente 01, más obras complementarias, municipio de Zapopan, Jalisco

Contenido del plano:

Planta geométrica y perfil geométrico - Calle Lic. Luis Manuel Rojas

No. Contrato:

DOPI-MUN-PP-PAV-LP-145-2025

Director de Obras Públicas e Infraestructura:

Ing. Ismael Jáuregui Castañeda

Jefe de la Unidad de Estudios y Proyectos:

Arq. Edwin Aguilar Escatel

Coordinador:

Responsable del proyecto:

Arq. Luis Antonio Brena García

Ing. Dacne Liliana Carrillo Jiménez

Ubicación:

La Palmita, Municipio de Zapopan, Jalisco

Fecha: Octubre 2025

Escala: Indicada

Cotas: Metros

Clave:

LP.GEO.04