

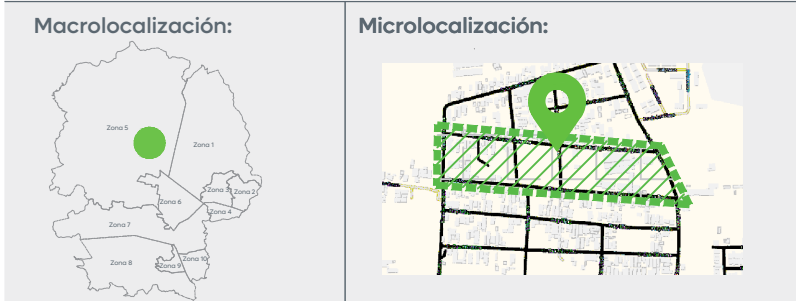
 


 

Simbología:	
Construcción de boca de tormenta transversal	
Línea de conducción pluvial PVC Serie-20	
Número de boca de tormenta	
Número de pozo de absorción	
Longitud-pendiente-diámetro	103.16 - 10.0 - 45
Cota de rasante	1594.20
Profundidad	2.80
Cota de arrastre	1591.40
Sentido de flujo pluvial superficial	
Levantamiento topográfico	
Límite de banquetta proyecto	
Polígono de intervencion	

Infraestructura

Nombre del proyecto: Construcción e integración al entorno urbano del espacio público denominado Roberto Orozco, etapa 01, más obras complementarias, ubicado en la confluencia de las calles Refugio Orozco Delgado, Librada Orozco Delgado, colonia Roberto Orozco, municipio de Zapopan, Jalisco	
Contenido del plano: Propuesta y detalles de alcantarillado pluvial	
No. Contrato: DOPI-MUN-PP-PAV-LP-146-2025	
Director de Obras Públicas e Infraestructura: Ing. Ismael Jáuregui Castañeda	
Jefe de la Unidad de Estudios y Proyectos: Arq. Edwin Aguilar Escatel	
Jefe de área: Ing. Adhad Yiguel Gurrola Soto	Responsable del proyecto: Ing. Raul Alejandro Martín Casiano
Ubicación: C. Refugio Orozco Delgado, Ignacio Orozco Delgado Col. Roberto Orozco, Zapopan, Jalisco	

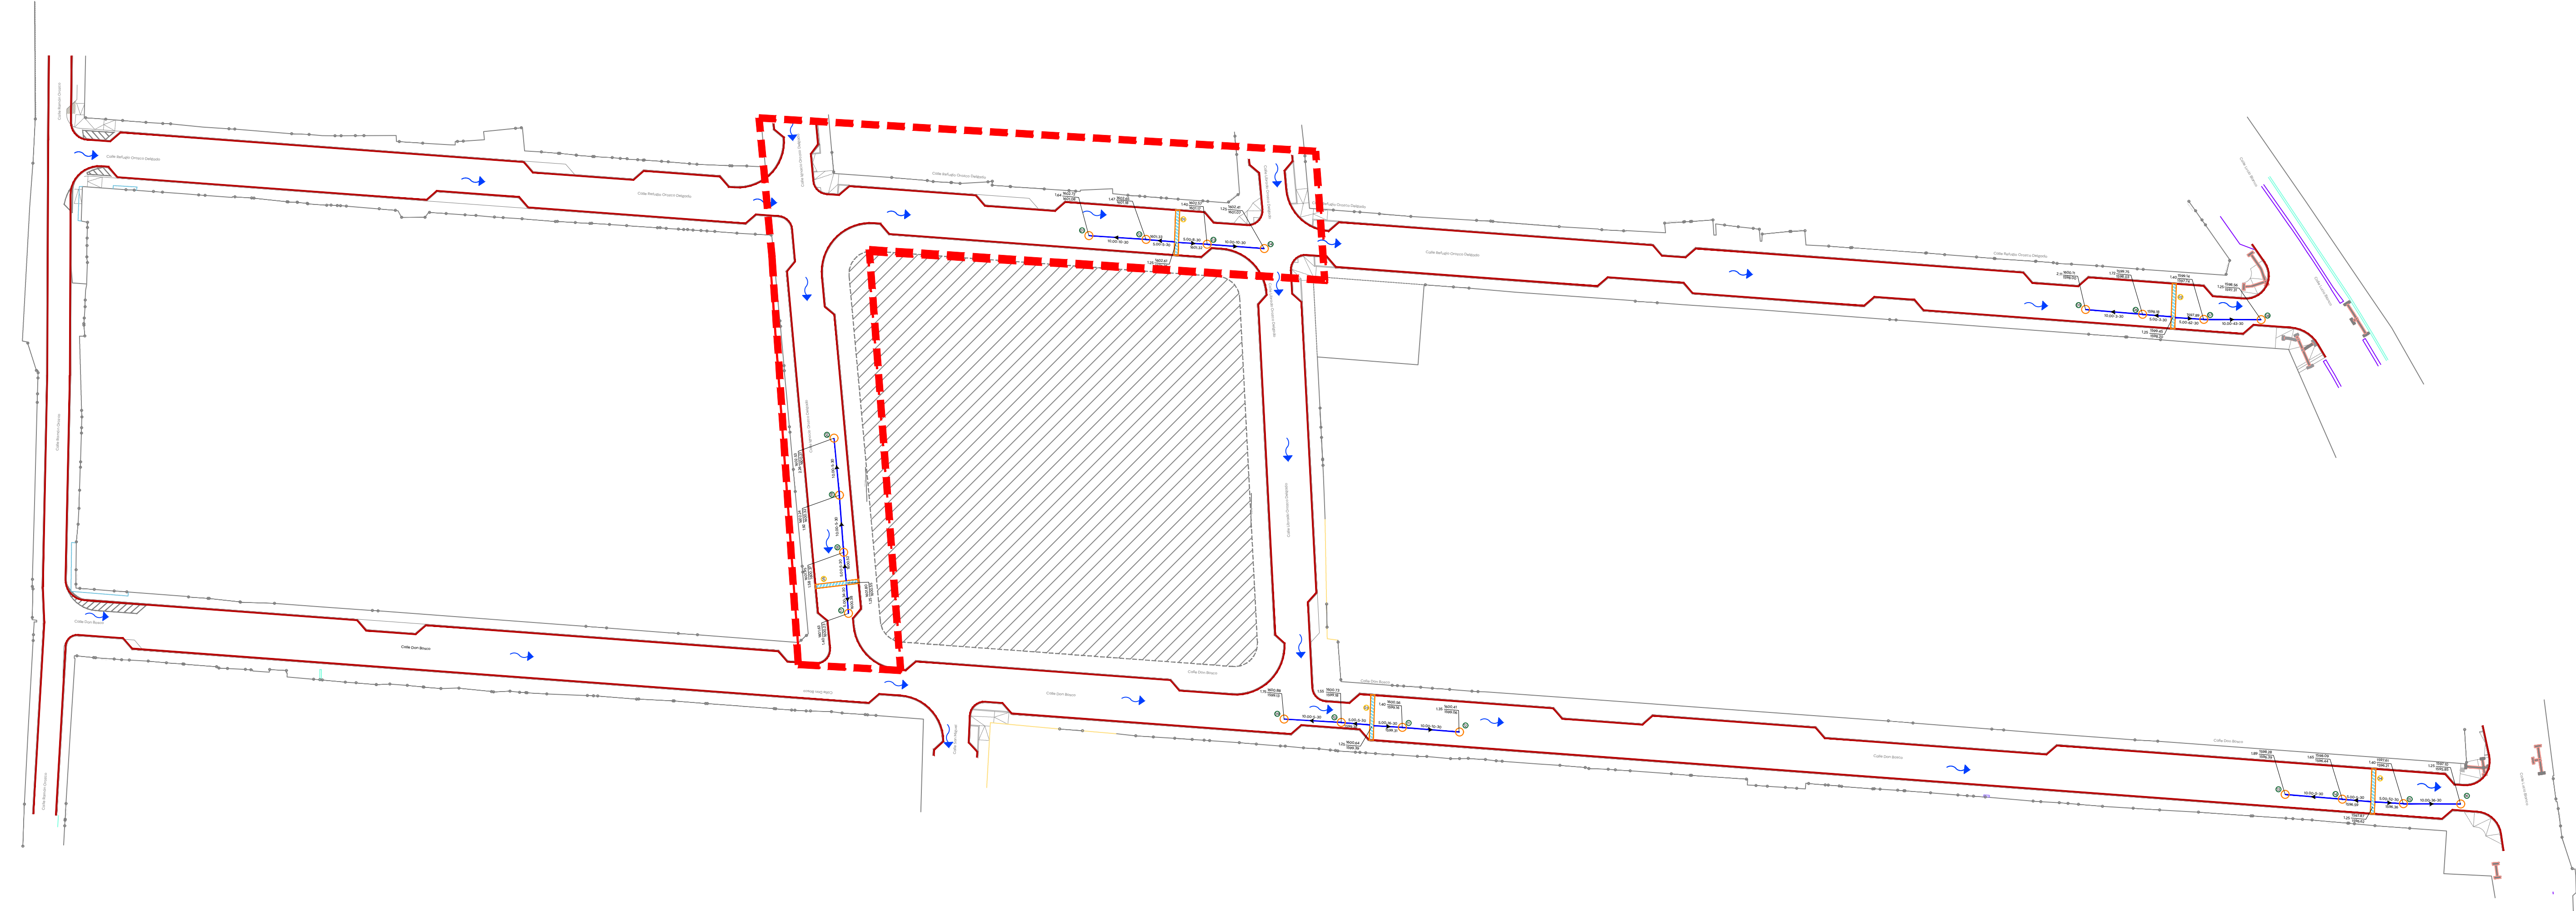

PG Planta General
ALC.01 Esc. 1:600