
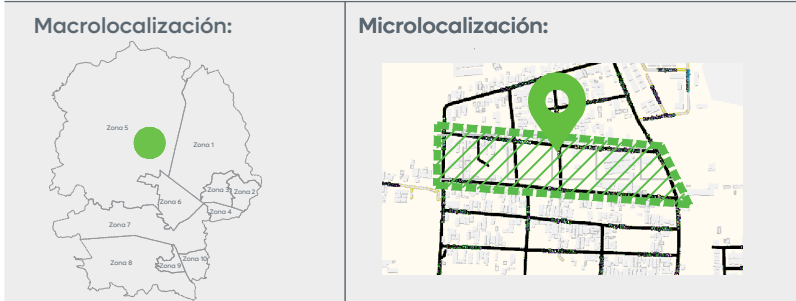
 
 
 
 
 
 
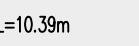


 


Simbología:	
	Líneas existentes varios Ø, a conservar
	Número de crucero
	Línea de 4" Ø.
	Línea de 6" Ø.
	Línea de 8" Ø.
	Línea de 10" Ø.
	Línea de 12" Ø.
	Línea de 14" Ø.
	Línea de 16" Ø.
	Línea de 20" Ø.
	Válvula de desfogue.
	Válvula de admisión expulsión de aire.
	Longitud de tramo (m).
	Válvula de seccionamiento.
	Levantamiento topográfico
	Límite banqueta proyecto
	Polígono de intervención

Notas:

Infraestructura

Nombre del proyecto: Construcción e integración al entorno urbano del espacio público denominado Roberto Orozco, etapa 01, más obras complementarias, ubicado en la confluencia de las calles Refugio Orozco Delgado, Librada Orozco Delgado, colonia Roberto Orozco, municipio de Zapopan, Jalisco	
Contenido del plano: Propuesta y detalles de agua potable	
No. Contrato: DOPI-MUN-PP-PAV-LP-146-2025	
Director de Obras Públicas e Infraestructura: Ing. Ismael Jáuregui Castañeda	
Jefe de la Unidad de Estudios y Proyectos: Arq. Edwin Aguiar Escatel	
Jefe de área: Ing. Adhadi Yigael Gurrula Soto	Responsable del proyecto: Ing. Raul Alejandro Martín Casiano
Ubicación: C. Refugio Orozco Delgado, Ignacio Orozco Delgado Col. Roberto Orozco, Zapopan, Jalisco	

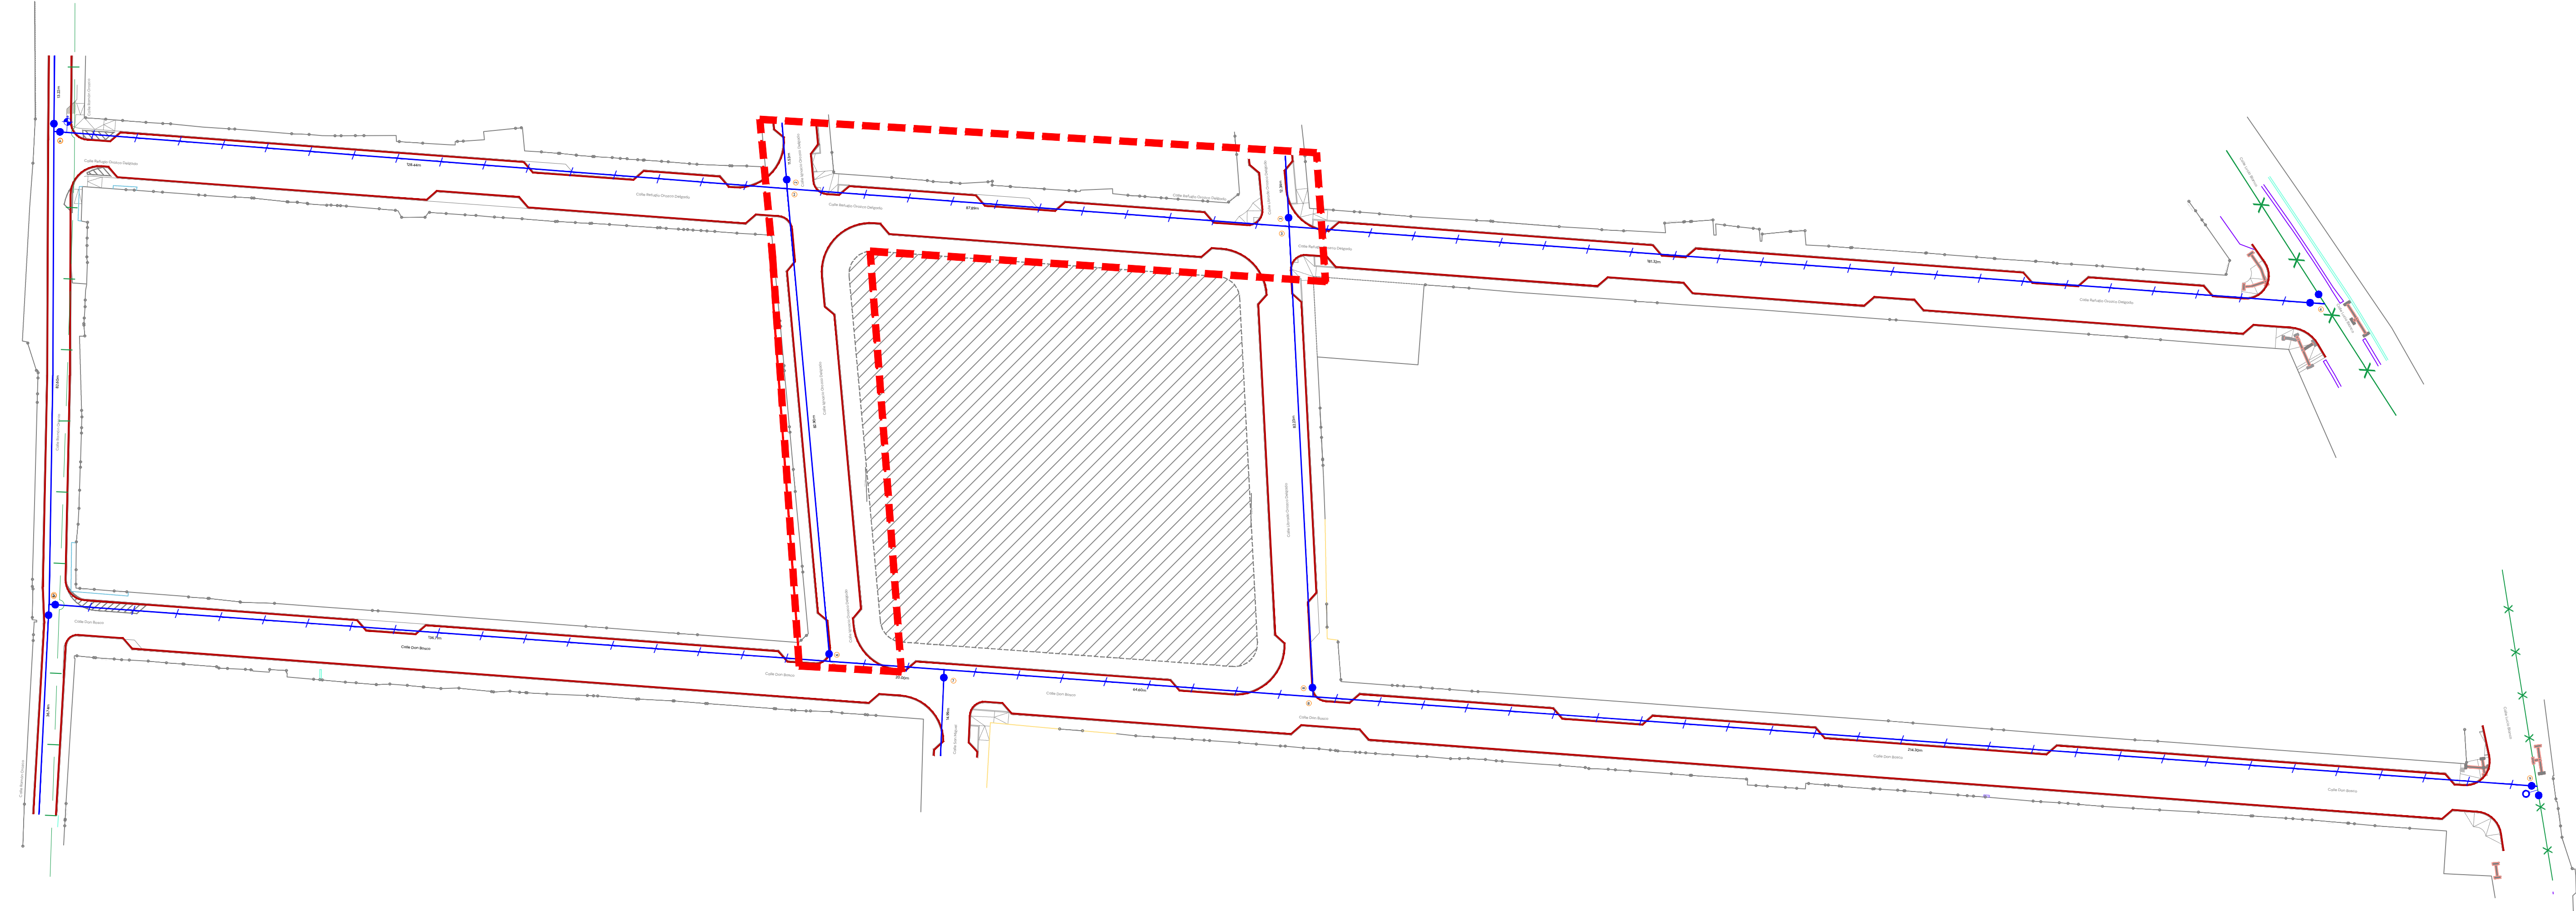

PG Planta General
APO.01 Esc. 1:600