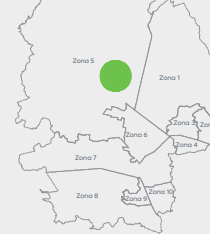
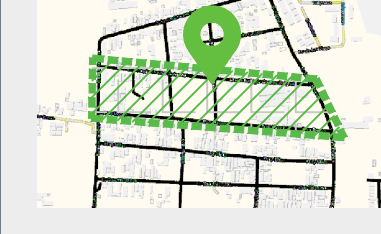


 
Macrolocalización:



 
Microlocalización:



Simbología:

 
 Líneas existentes varios Ø. a conservar

 
 Número de crucero

 
 Línea de 4" Ø.

 
 Línea de 6" Ø.

 Línea de 8" Ø.

 Línea de 10" Ø.

 Línea de 12" Ø.

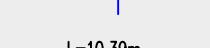
 Línea de 14" Ø.

 Línea de 16" Ø.

 
 Línea de 20" Ø.

 
 Válvula de desfogue.

 Válvula de admisión expulsión de aire.

 Longitud de tramo (m).

 Válvula de seccionamiento.

 Levantamiento topográfico

 Límite banqueta proyecto

 Límite de intervención

Notas:

Infraestructura

Nombre del proyecto:

Construcción e integración al entorno urbano del espacio público denominado Roberto Orozco, etapa 01, más obras complementarias, ubicado en la confluencia de las calles Refugio Orozco Delgado, Librada Orozco Delgado, colonia Roberto Orozco, municipio de Zapopan, Jalisco

Contenido del plano:

Propuesta y detalles de agua potable

No. Contrato:

DOPI-MUN-PP-PAV-LP-146-2025

Director de Obras Públicas e Infraestructura:

Ing. Ismael Jáuregui Castañeda

Jefe de la Unidad de Estudios y Proyectos:

Arq. Edwin Aguilar Escatel

Jefe de área:

Ing. Adhad Yigael Gurrola Soto

Responsable del proyecto:

Ing. Raul Alejandro Martín Casiano

Ubicación:

C. Refugio Orozco Delgado, Ignacio Orozco Delgado Col. Roberto Orozco, Zapopan, Jalisco

Fecha:

Octubre 2025

Escala:

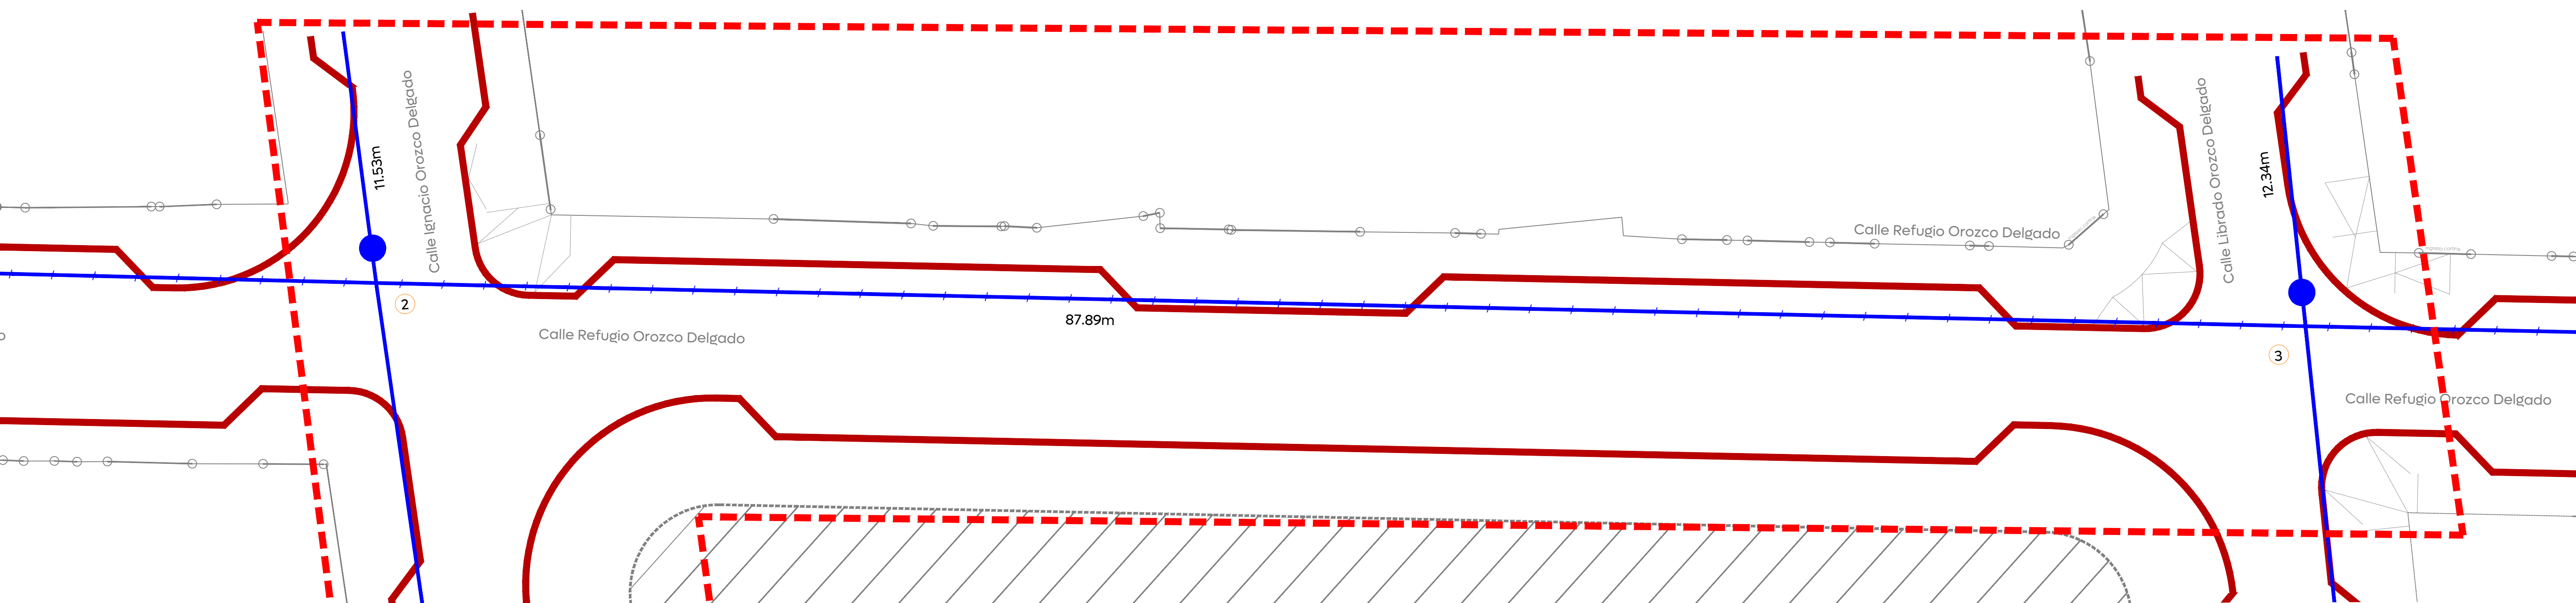
Indicada

Cotas:

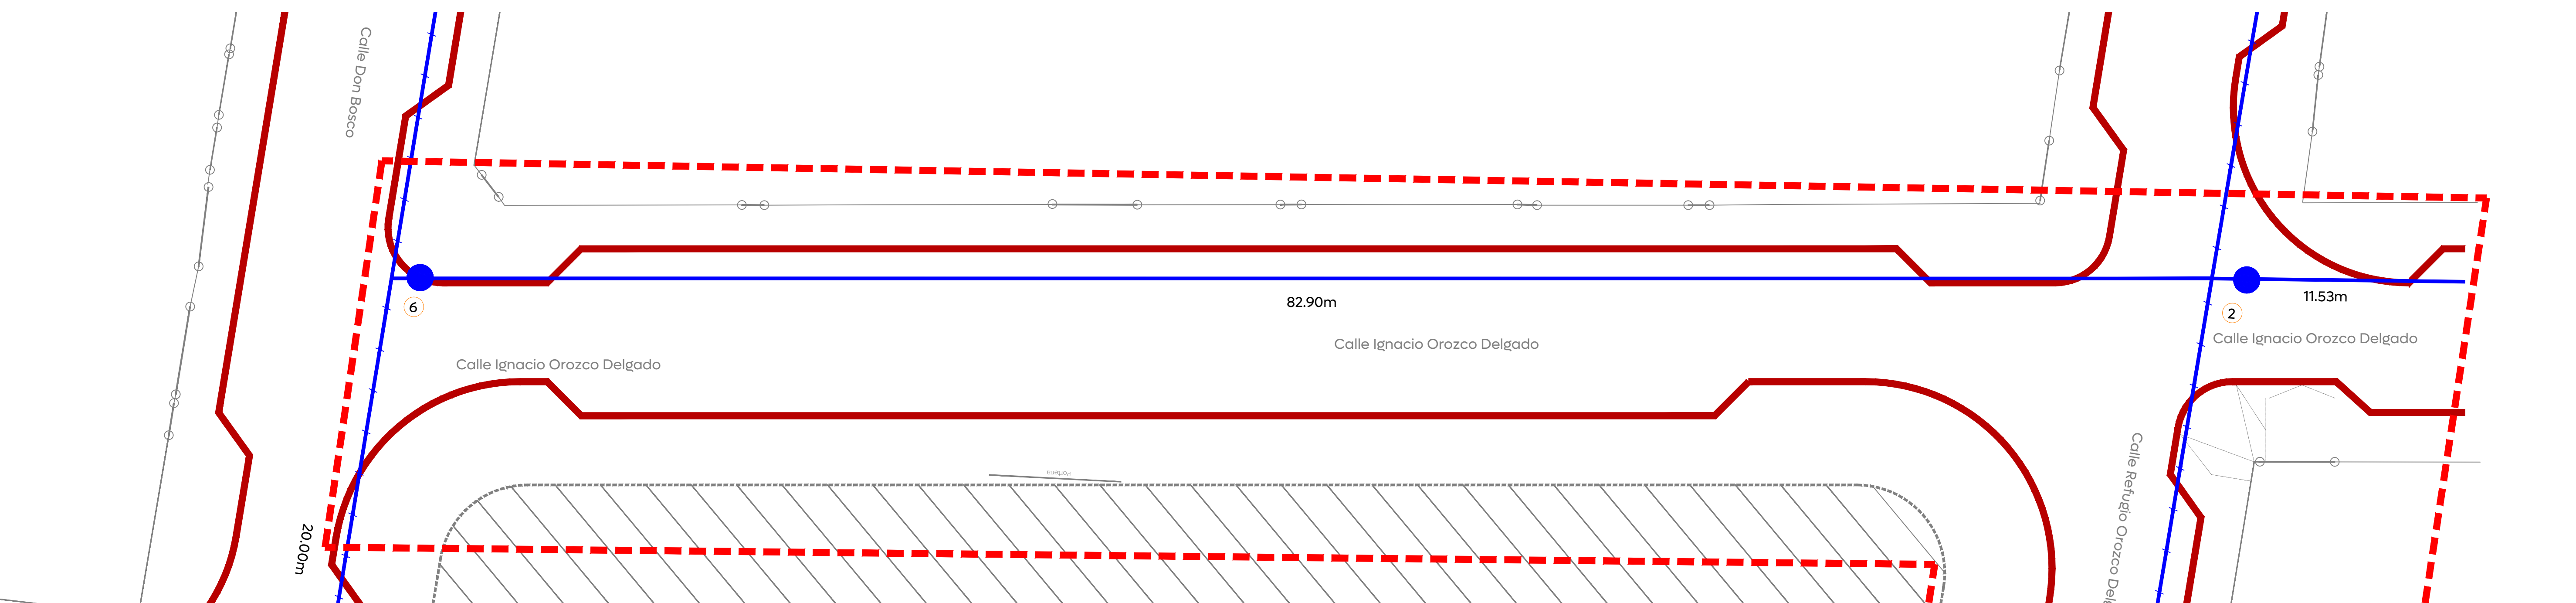
Metros

Clave:

APO.02



01 C. Refugio Orozco Delgado
APO.02 Esc. 1:150



02 C. Ignacio Orozco Delgado
APO.02 Esc. 1:150

