


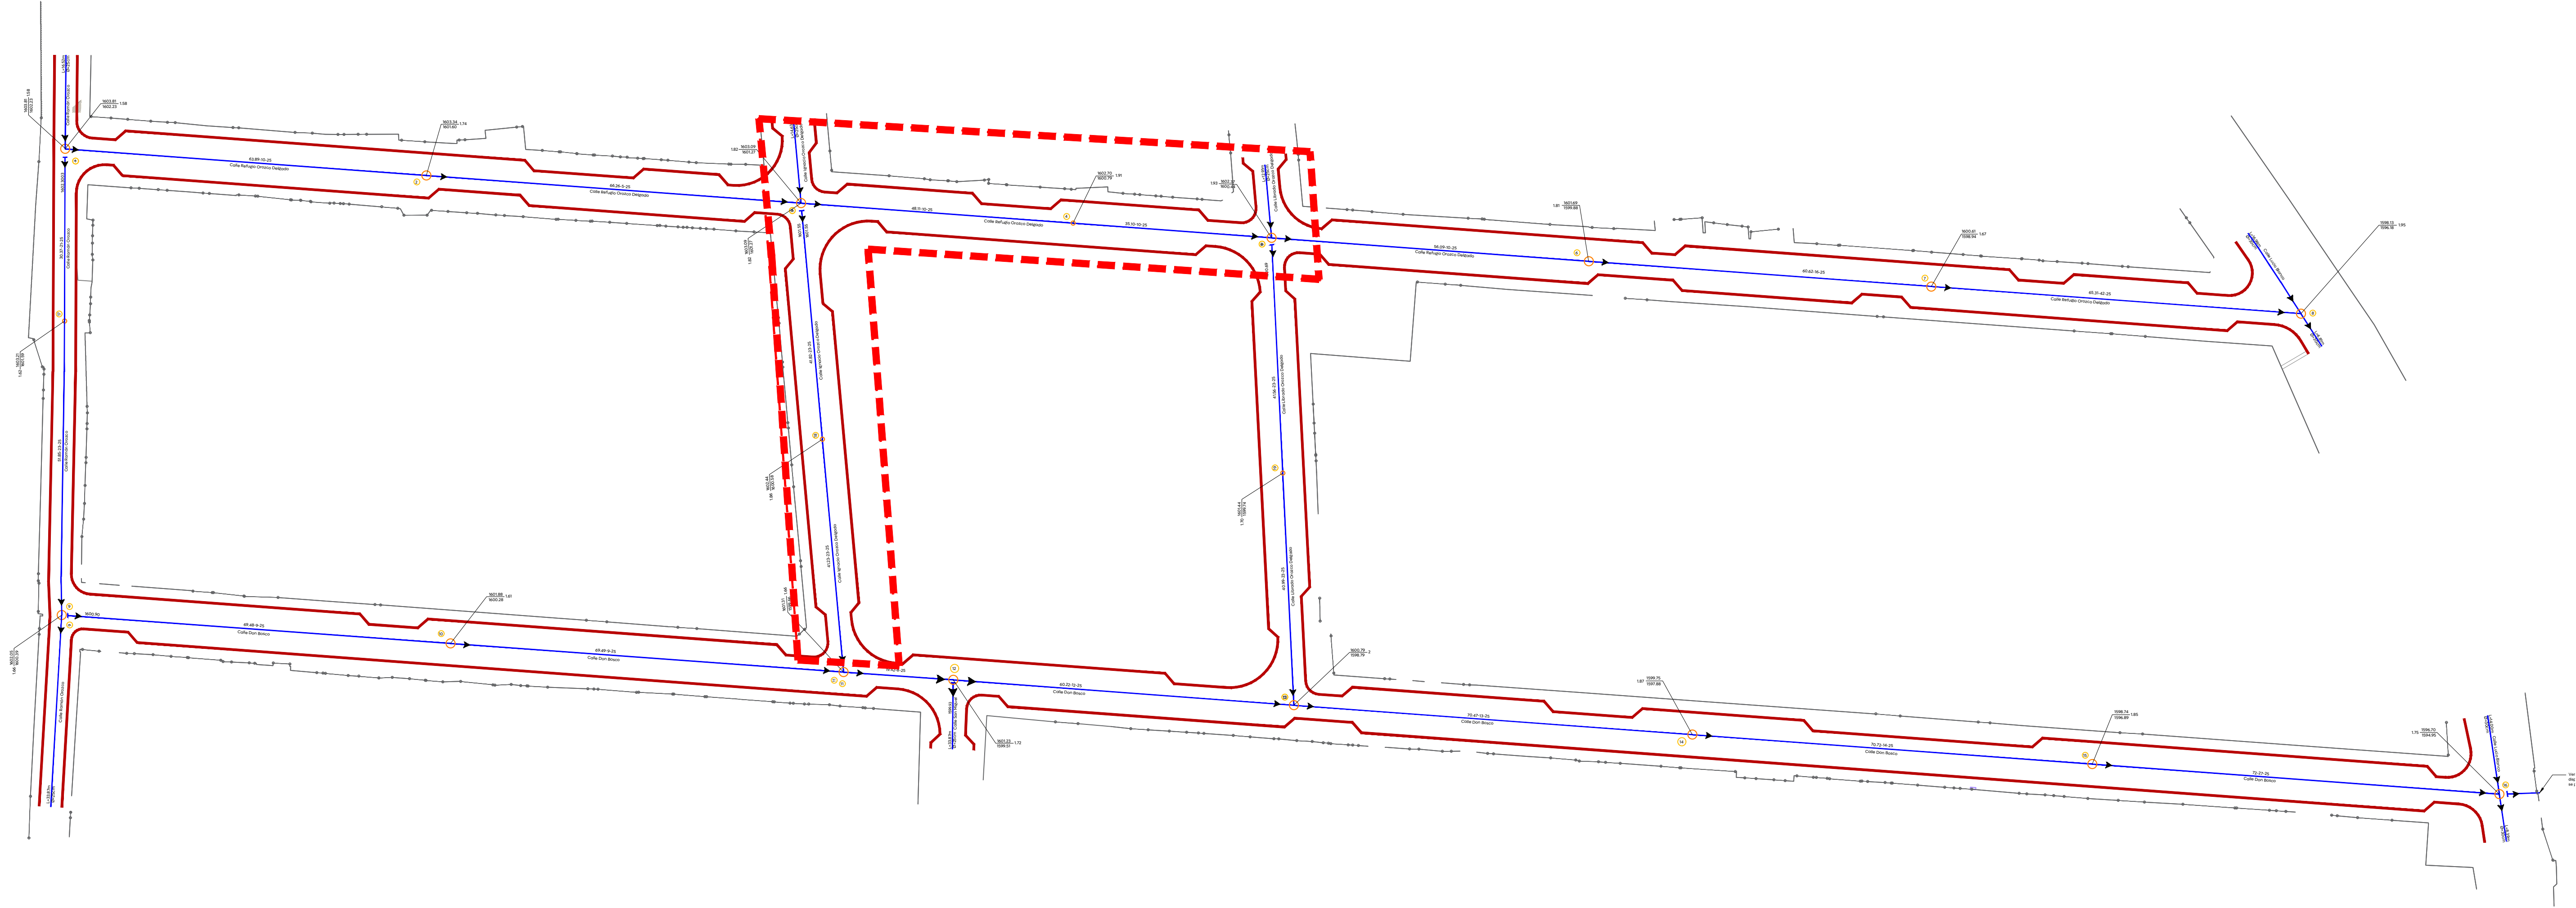

PG Planta General
DRE.01 Esc. 1:600

Ciudad de las niñas y niños

Macrolocalización:

Microlocalización:

Simbología:

Red sanitaria existente a conservar	
Red sanitaria proyecto (PVC serie-20)	
Sentido de flujo sanitario	
Pozo de visita	
Registro con caída adosada	
Registro con caída libre	
Longitud-pendiente-diámetro	
Cota de rasante	
Profundidad	
Cota de arrastre	
Número de registro	
Levantamiento topográfico	
Límite de banquetta proyecto	
Pozo de visita existente a conservar	
Polígono de intervención	

Notas:

Nombre del proyecto:
Construcción e integración al entorno urbano del espacio público denominado Roberto Orozco, etapa 01, más obras complementarias, ubicado en la confluencia de las calles Refugio Orozco Delgado, Librada Orozco Delgado, colonia Roberto Orozco, municipio de Zapopan, Jalisco

Contenido del plano:
Propuesta y detalles de alcantarillado sanitario

No. Contrato:
DOPI-MUN-PP-PAV-LP-146-2025

Director de Obras Públicas e Infraestructura:
Ing. Ismael Jáuregui Castañeda

Jefe de la Unidad de Estudios y Proyectos:
Arq. Edwin Aguiar Escatel

Jefe de área: Ing. Adhadi Yigael Gurrula Soto	Responsable del proyecto: Ing. Raul Alejandro Martín Casiano
--	---

Ubicación:
C. Refugio Orozco Delgado, Ignacio Orozco Delgado
Col. Roberto Orozco, Zapopan, Jalisco

Fecha: Octubre 2025
Escala: Indicada
Cotas: Metros

Clave:
DRE.01