

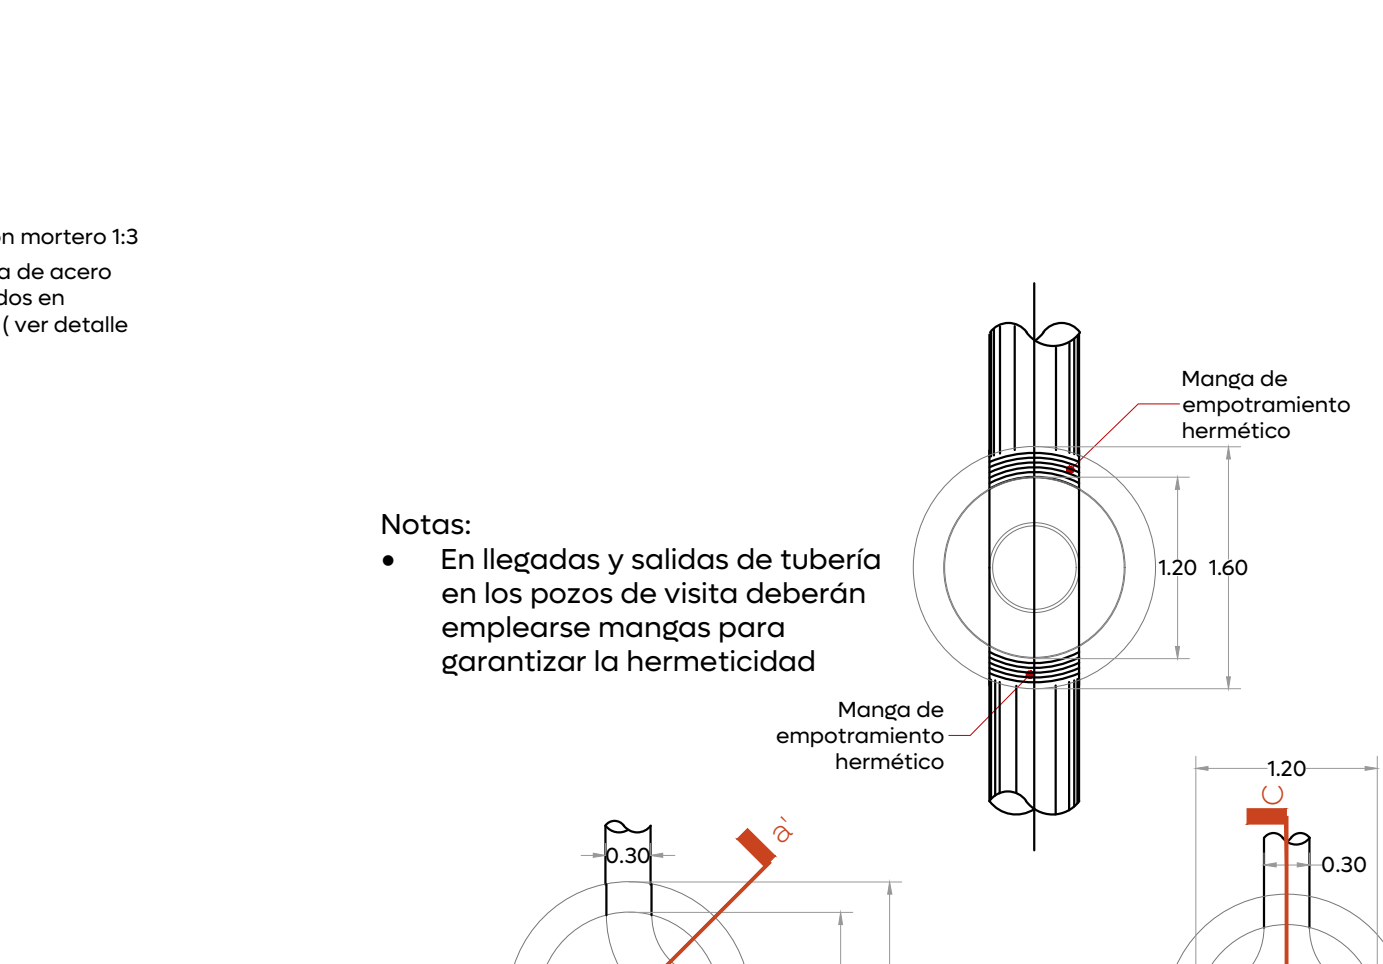
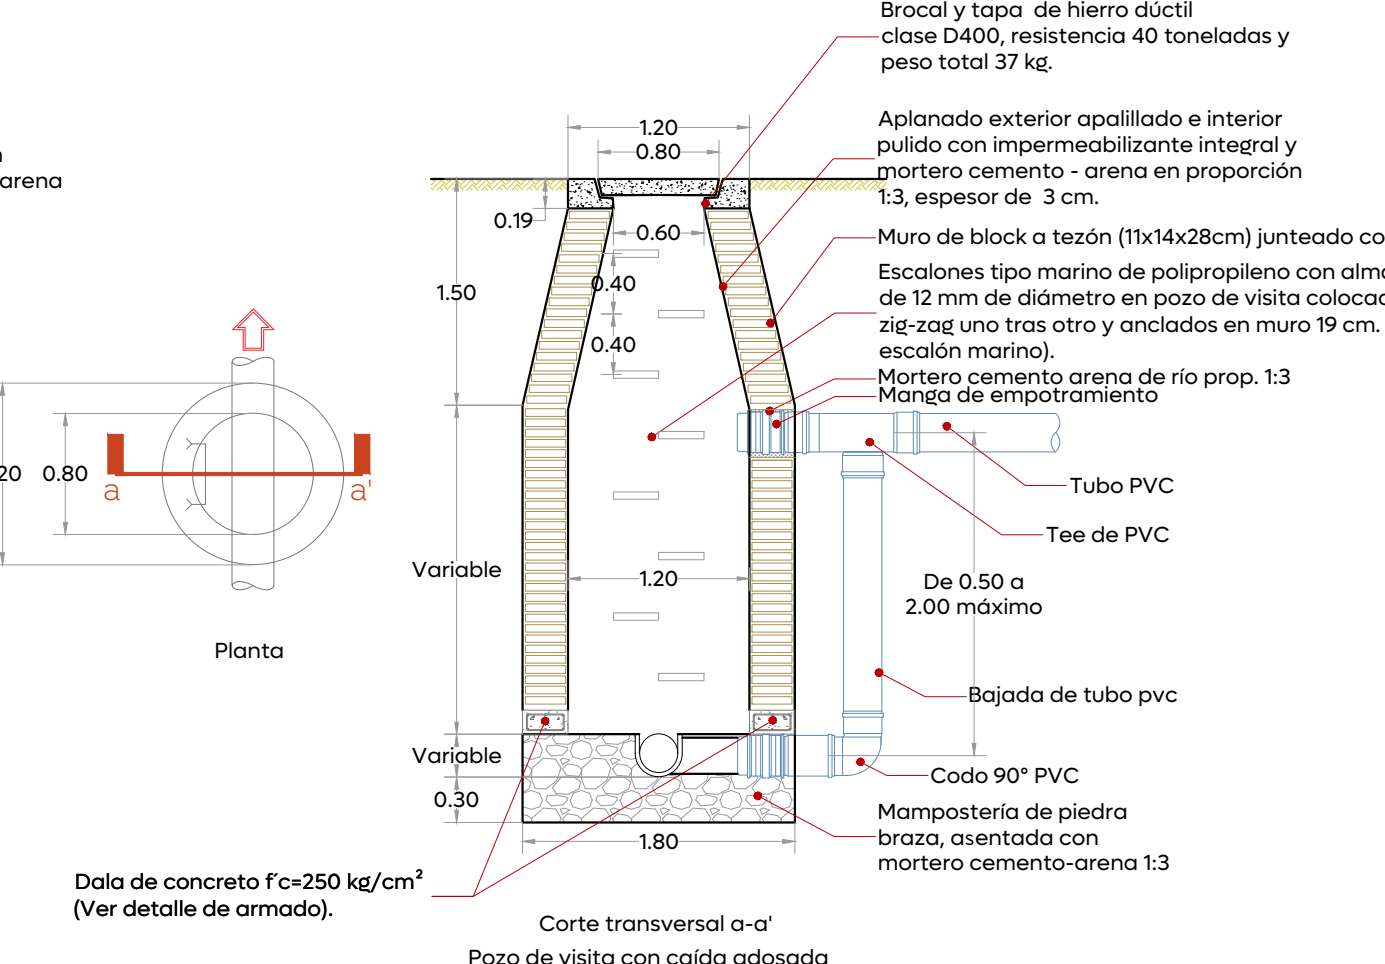
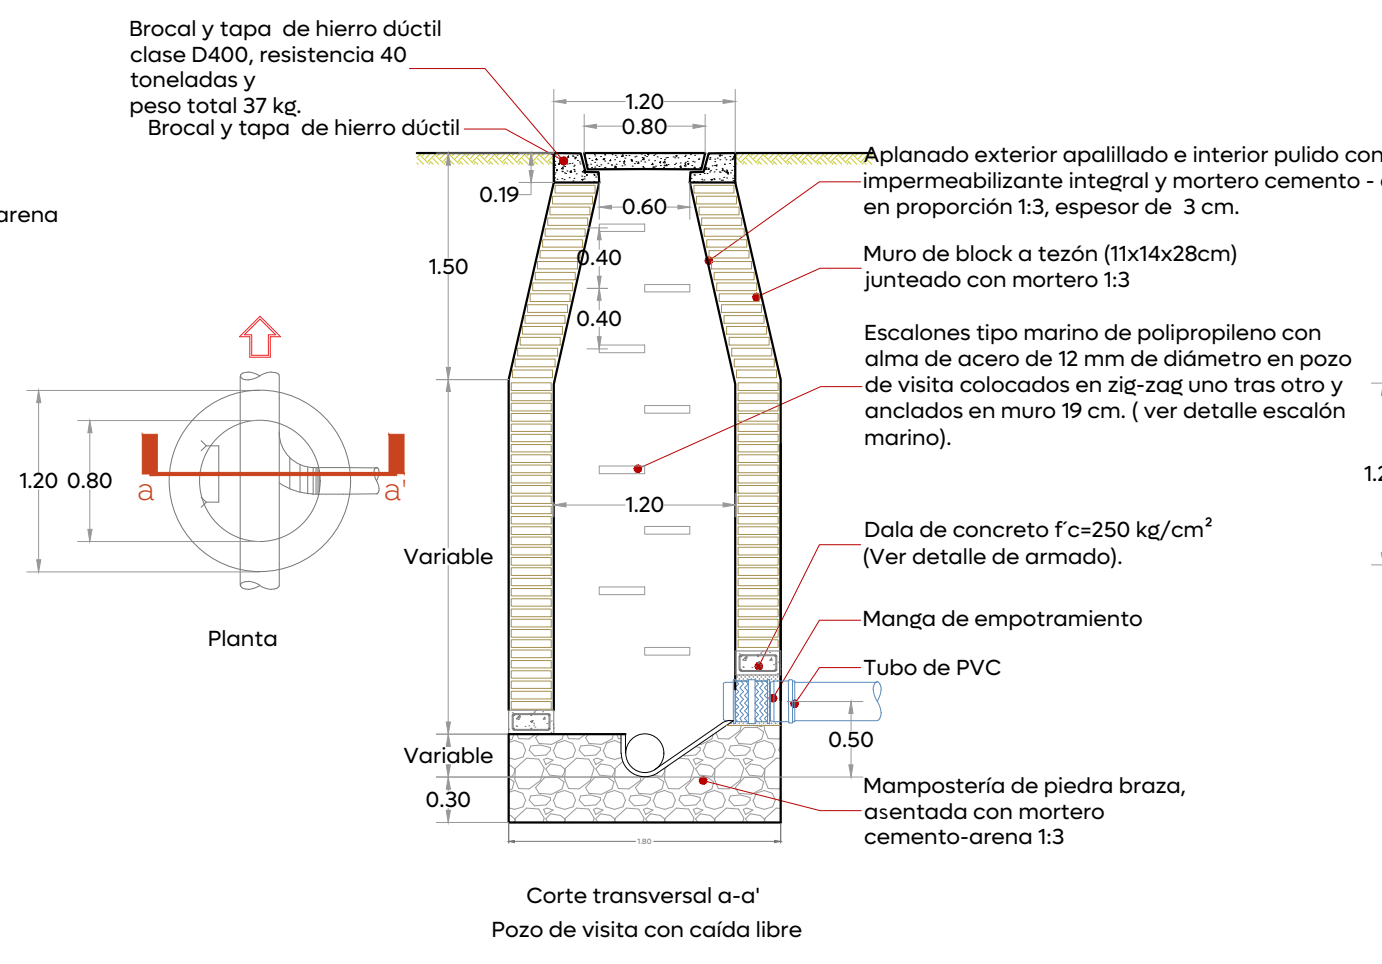


Simbología:

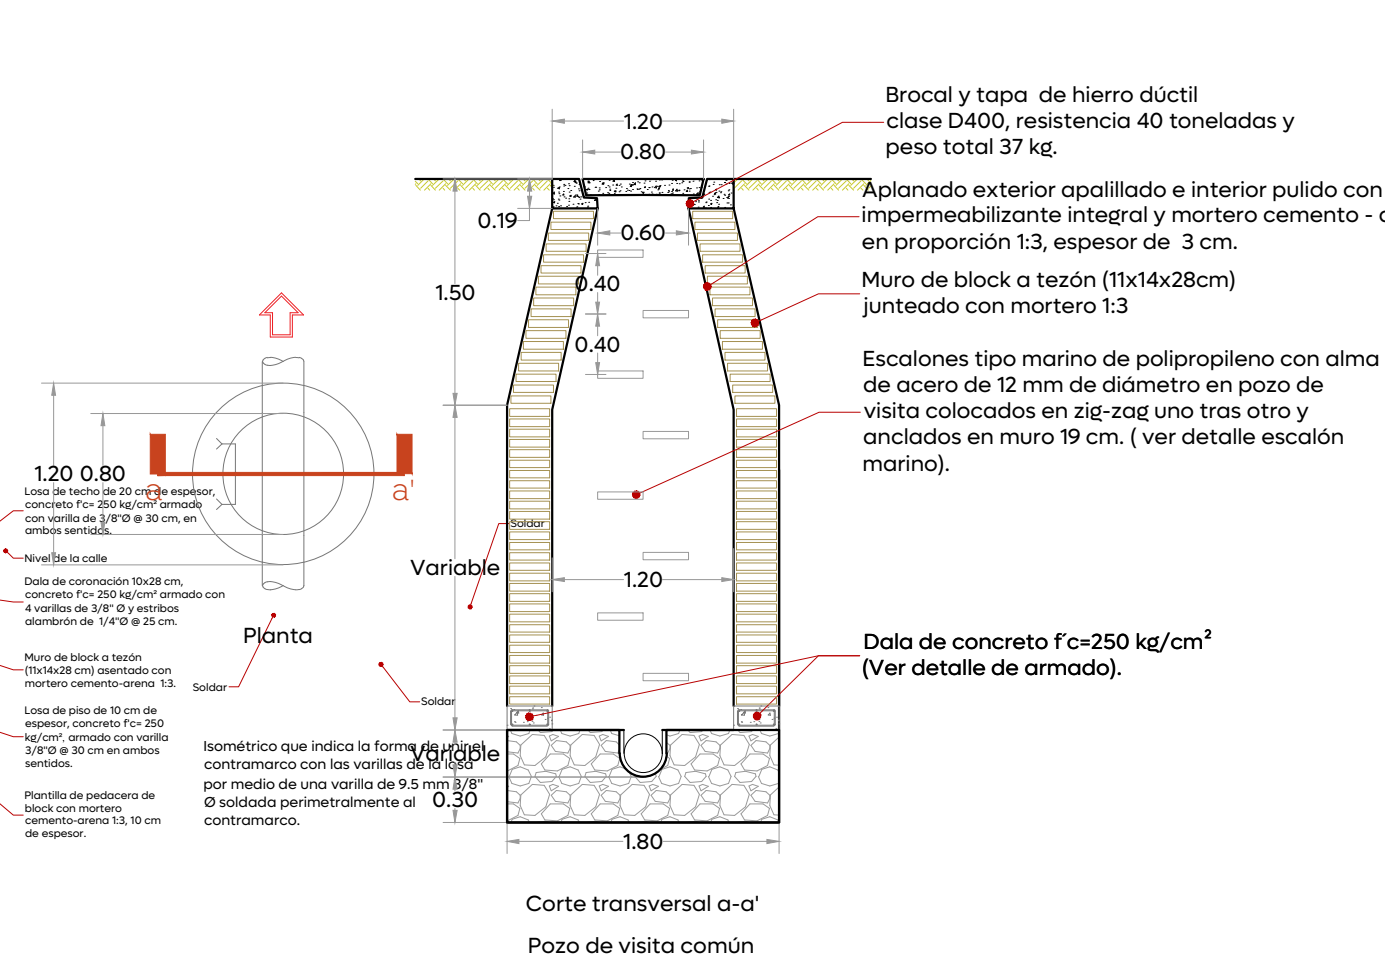

- Notas:
- En llegadas y salidas de tubería en los pozos de visita deberán emplearse mangas para garantizar la hermeticidad

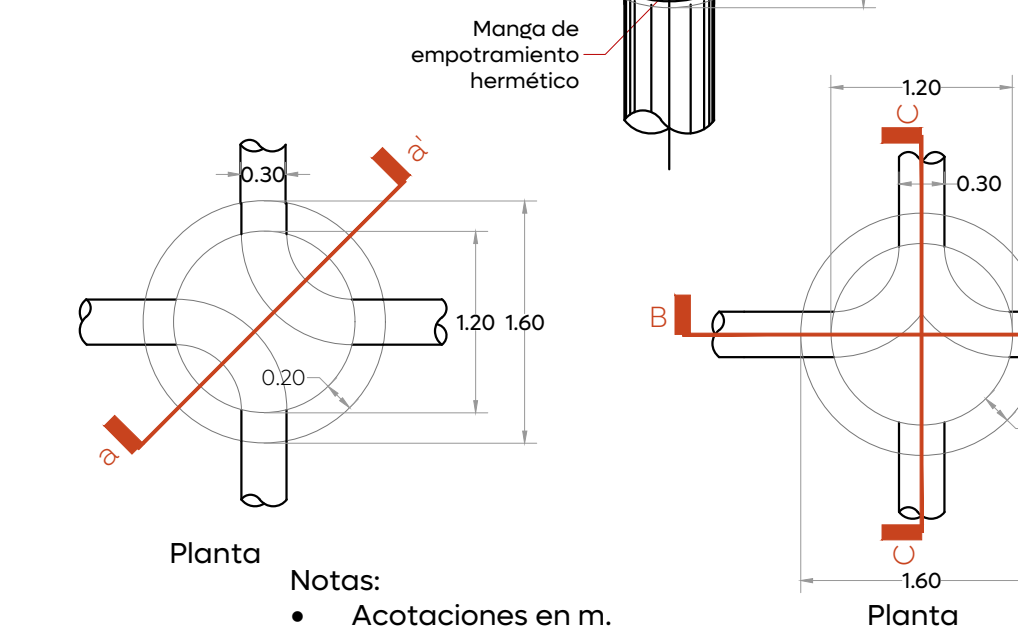


Detalle tipos de pozos visita

DRE.05 Esc. 1:50

Armado en dalas para pozos de visita, según profundidad		
H= 0 a 1.00 m	H= 1.01 a 2.00 m	H= 2.01 a 3.00 m
 3#3@lecho superior 2#4+1#3@lecho inferior E #3 @ 10 cm.	 3#3@lecho superior 2#4 + 2 #3 @lecho inferior E #3 @ 12.5 cm.	 3#3@lecho superior 3#5 @lecho inferior E #3 @ 12.5 cm.
H= 3.01 a 4.00 m	H= 4.01 a 5.00 m	H= 5.01 a 6.00 m
 2#4@lecho superior 2#4@cada cara lateral 3#5@lecho inferior E #3 @ 10 cm.	 2#4@lecho superior 2#4@cada cara lateral 3#5+2#3@lecho inferior E #3 @ 15 cm.	 2#4+1#3@lecho superior 2#4@cada cara lateral 6#4@lecho inferior E #3 @ 15 cm.

Detalle Armados en dala para pozos de visita

DRE.03 Esc. 1:20

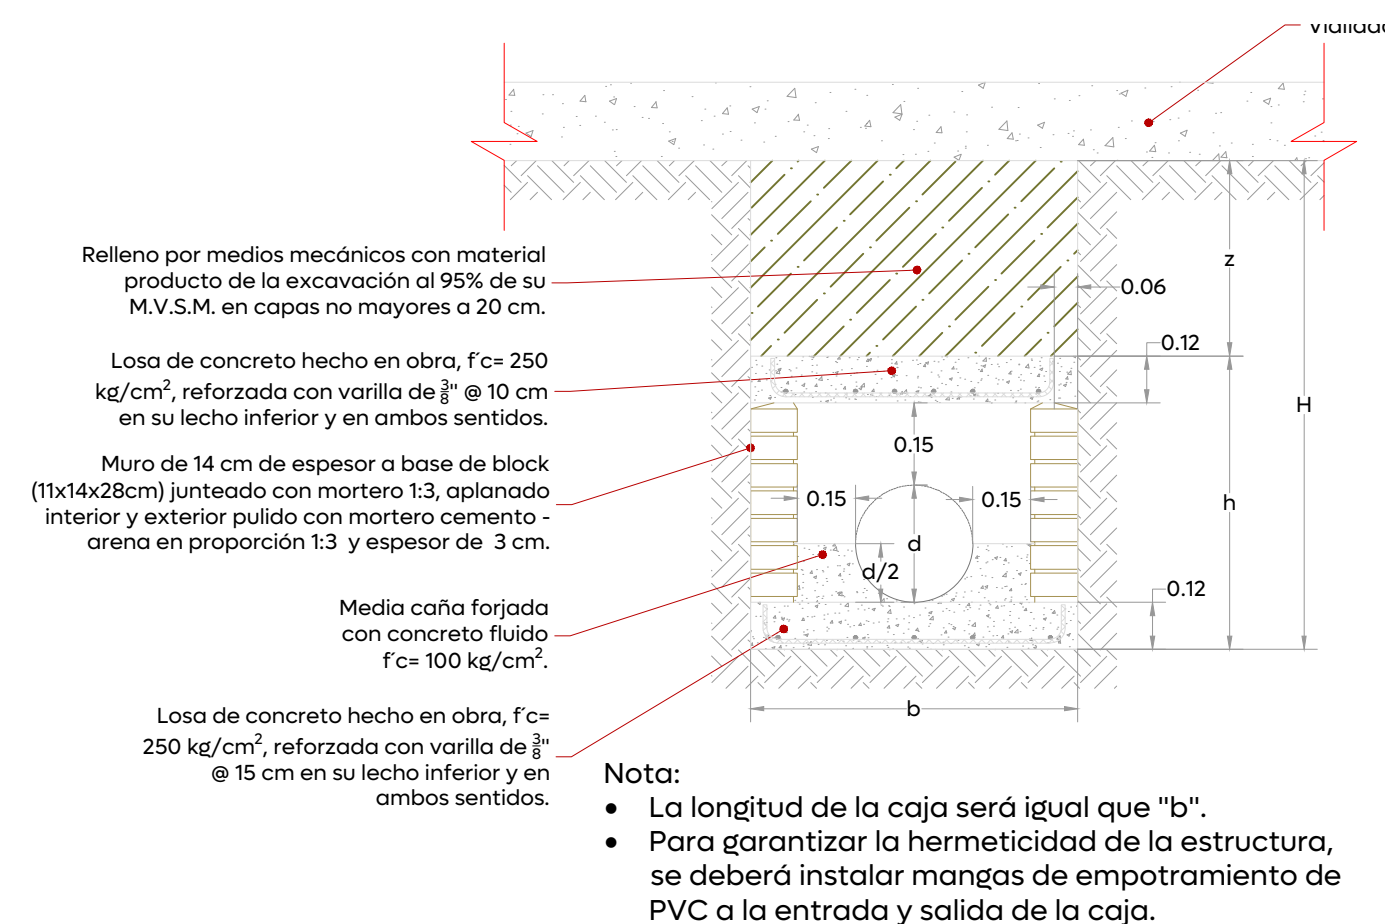



- Nota:
- La longitud de la caja será igual que "b".
 - Para garantizar la hermeticidad de la estructura, se deberá instalar mangas de empotramiento de PVC a la entrada y salida de la caja.

Detalle caja ciega

DRE.03 Esc. 1:20

Detalle conexión de la descarga P.V.C

DRE.03 Esc. 1:50

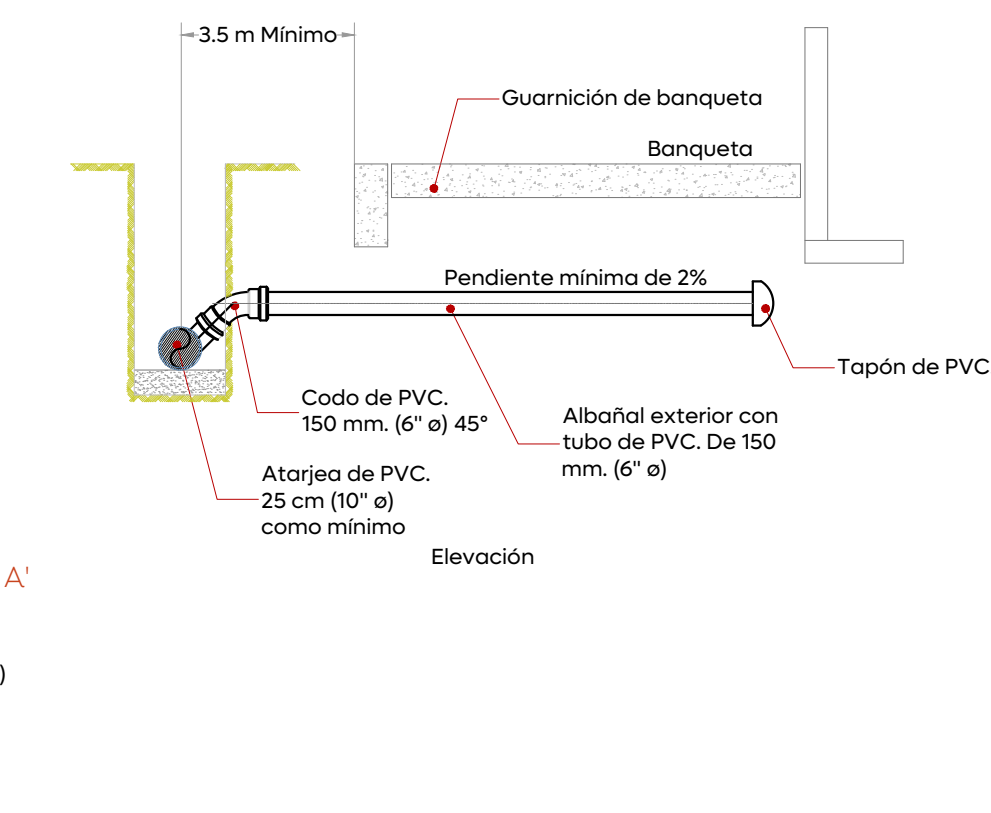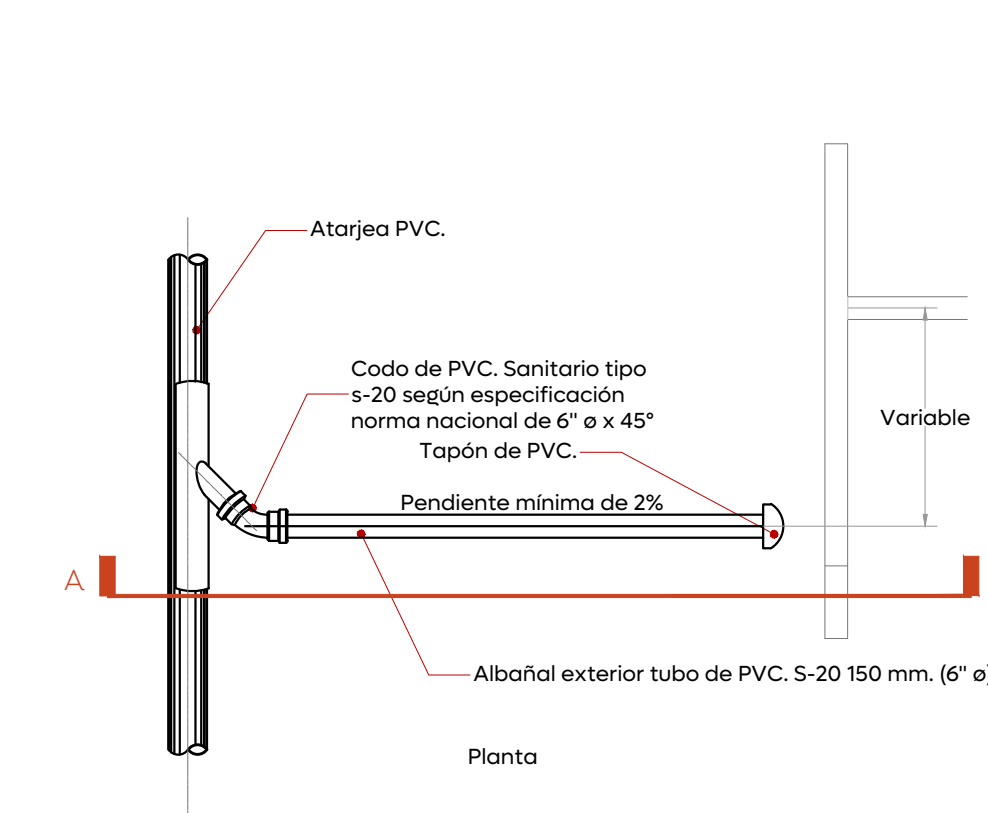

Detalle de peldaño para escalera marina


DRE.03 Esc. 1:10

Detalle de llegada y salida de tubería

DRE.03 Esc. 1:50

Detalle descarga domiciliaria

DRE.03 Esc. S/E

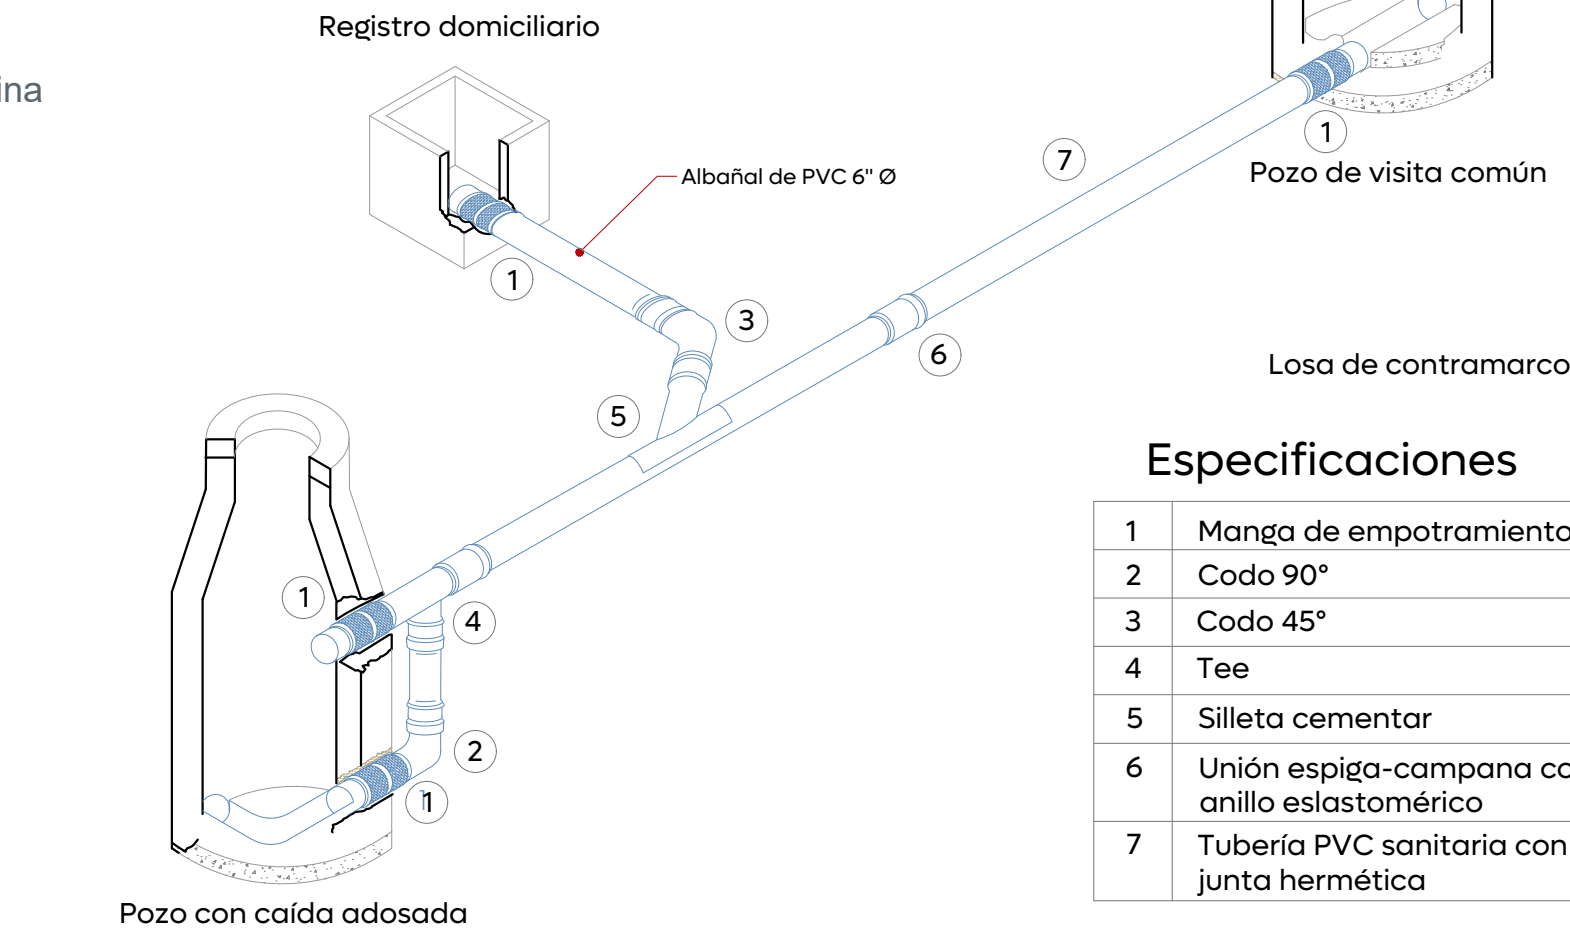

Especificaciones

1	Manga de empotramiento hermético
2	Codo 90°
3	Codo 45°
4	Tee
5	Silleta cementar
6	Unión espiga-campana con anillo elastomérico
7	Tubería PVC sanitaria con junta hermética