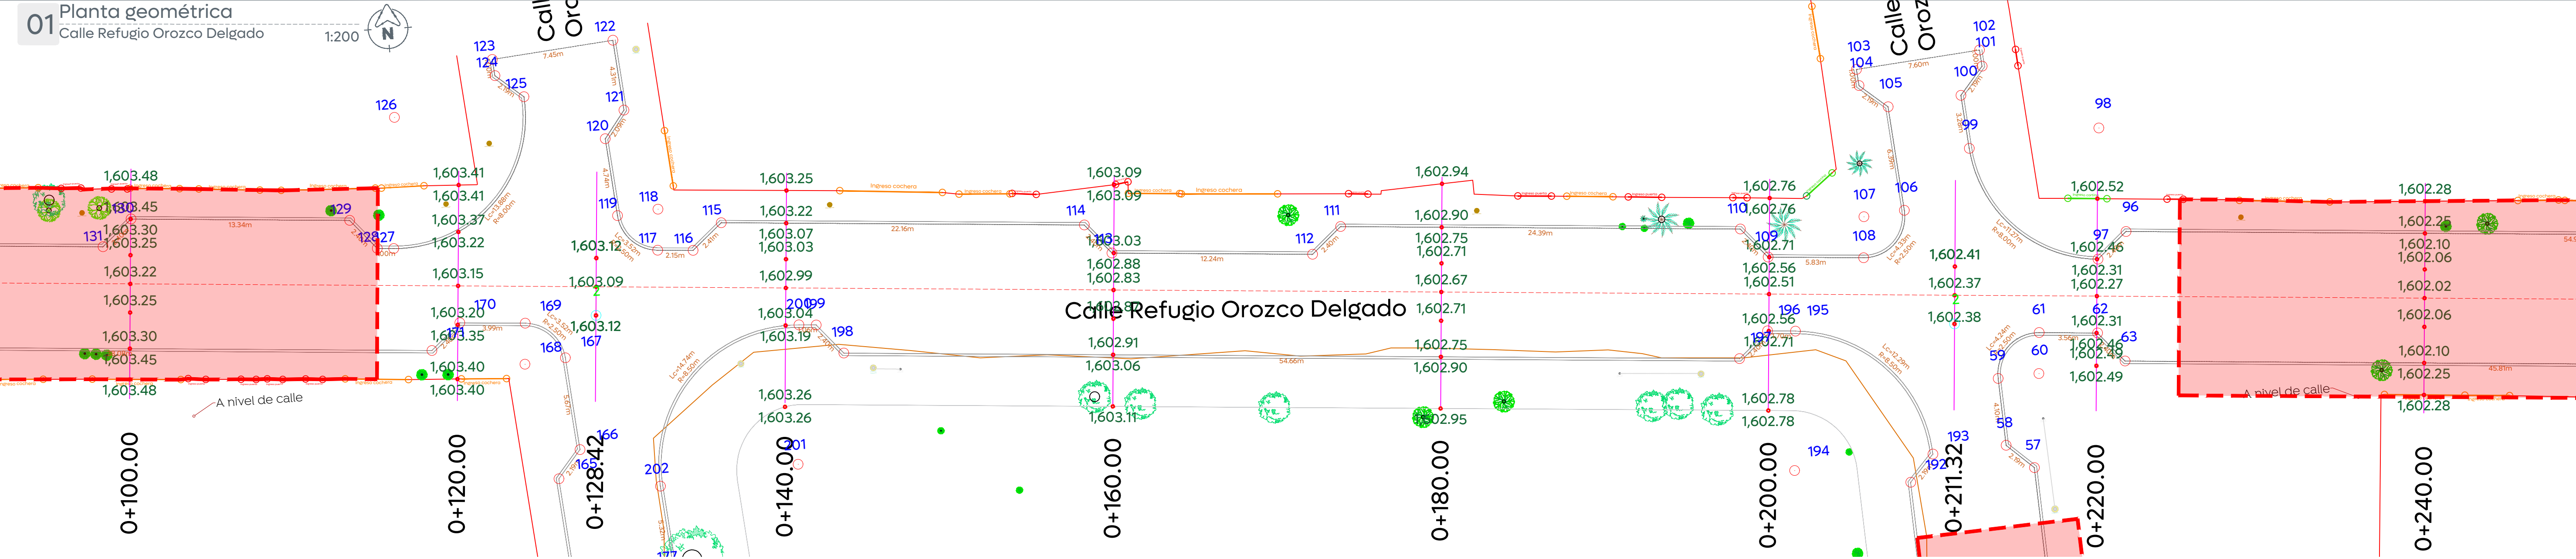


VOLUMEN		ESPESOR		ELEVACION		ORDENADAS DE LA CURVA MASA
TERRAPLEN	CORTE	TERRAPLEN	CORTE	SUBRASANTE	TERRENO	
7.40	17.15			1,603.22	1,603.33	0+100.00
8.26	19.13	0.02		1,603.15	1,603.13	0+120.00
2.56	3.56		0.06	1,603.09	1,603.14	0+128.42
0.74	11.23		0.08	1,602.99	1,603.07	0+140.00
1.57	34.07		0.04	1,602.83	1,602.87	0+160.00
7.92	40.02	0.16		1,602.67	1,602.51	0+180.00
40.17	29.19	0.27		1,602.51	1,602.24	0+200.00
22.54	2.96	0.18		1,602.37	1,602.19	0+211.32
9.42	1.60	0.07		1,602.27	1,602.19	0+220.00
24.19	7.40	0.10		1,602.02	1,601.93	0+240.00

Ciudad de las

niñas y niños

Obras Públicas

e Infraestructura

Gestión Integral de la Ciudad

Macrolocalización:

Microlocalización:

Alcances Generales/Simbología:

Simbología:

0+000.00

Eje geométrico

1,632.08

9.427m

164

C1

Cadenamientos @20 m

Rasante

Cota trazo

Punto de cuadro de construcción

Indica curva vertical - horizontal

Nombre del proyecto:

Construcción e integración al entorno urbano del espacio público denominado Roberto Orozco, etapa 01, más obras complementarias, ubicado en la confluencia de las calles Refugio Orozco Delgado, Librada Orozco Delgado, colonia Roberto Orozco, municipio de Zapopan, Jalisco

Contenido del plano:

Planta geométrica y perfil geométrico - Calle Refugio Orozco Delgado (0+100.00 - 0+240.00)

No. Contrato:

DOPI-MUN-PP-PAV-LP-146-2025

Director de Obras Públicas e Infraestructura:

Ing. Ismael Jáuregui Castañeda

Jefe de la Unidad de Estudios y Proyectos:

Arq. Edwin Aguilar Escatel

Coordinador:

Responsable del proyecto:

Arq. Luis Antonio Brena García

Ing. Dacne Liliana Carrillo Jiménez

Ubicación:

Colonia Roberto Orozco, municipio de Zapopan, Jalisco

Fecha:

Octubre 2025

Escala:

Indicada

Cotas:

Metros

Clave:

RO.GEO.02