



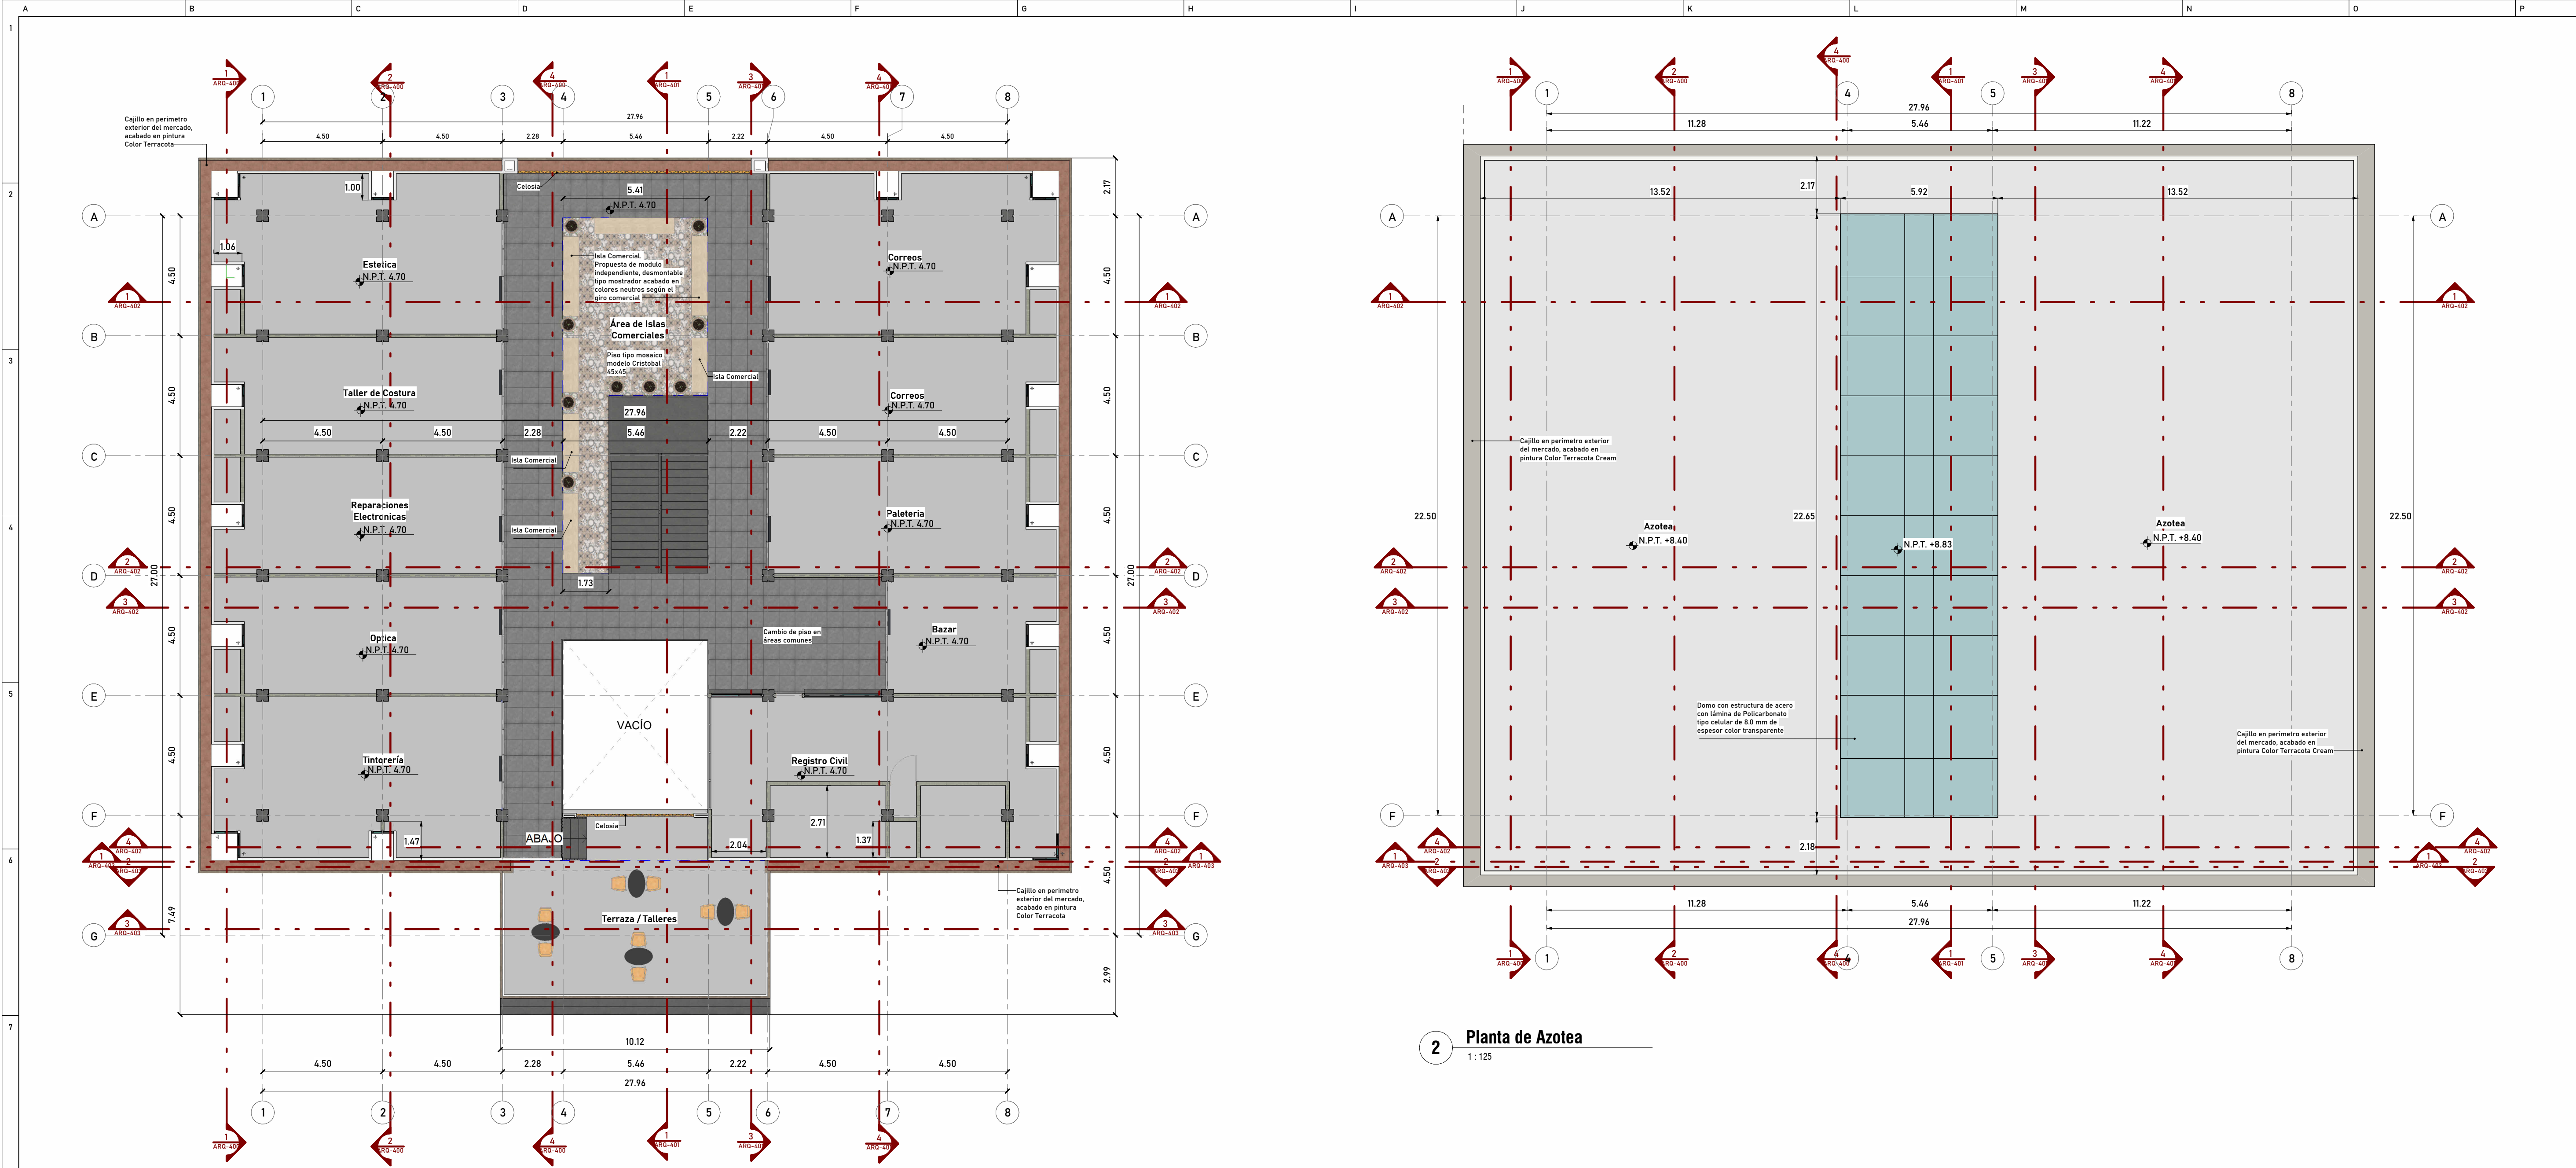


1 ARQ-102 Planta Alta
1:125

2 Planta de Azotea
1:125

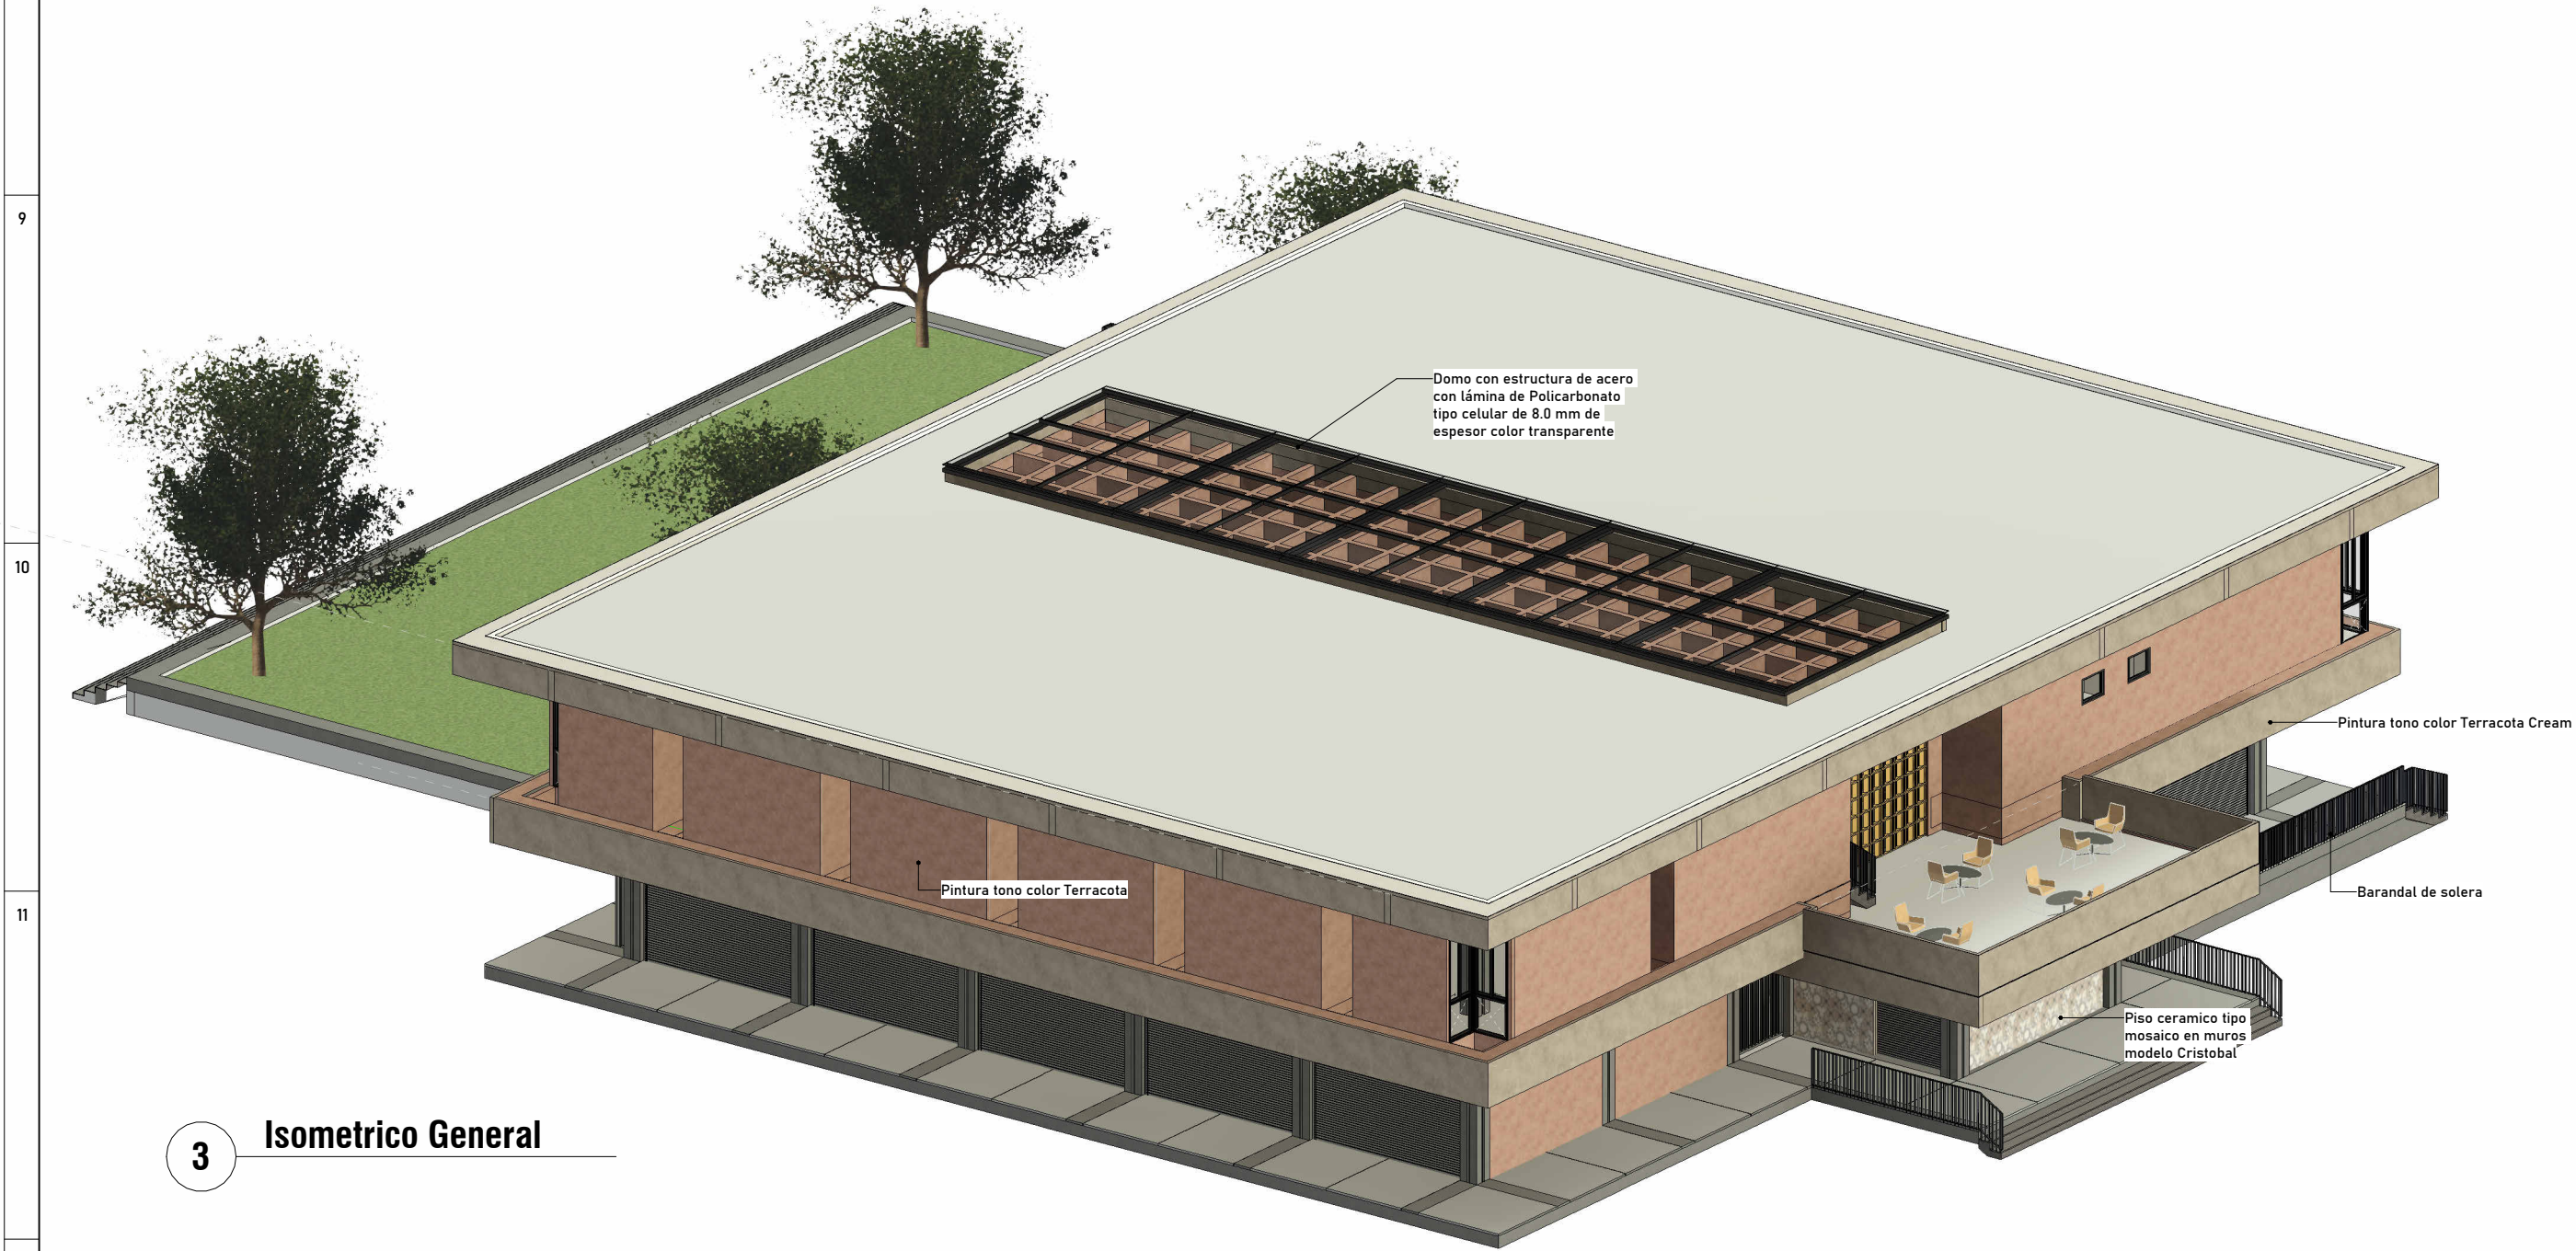


3 Isometrico General

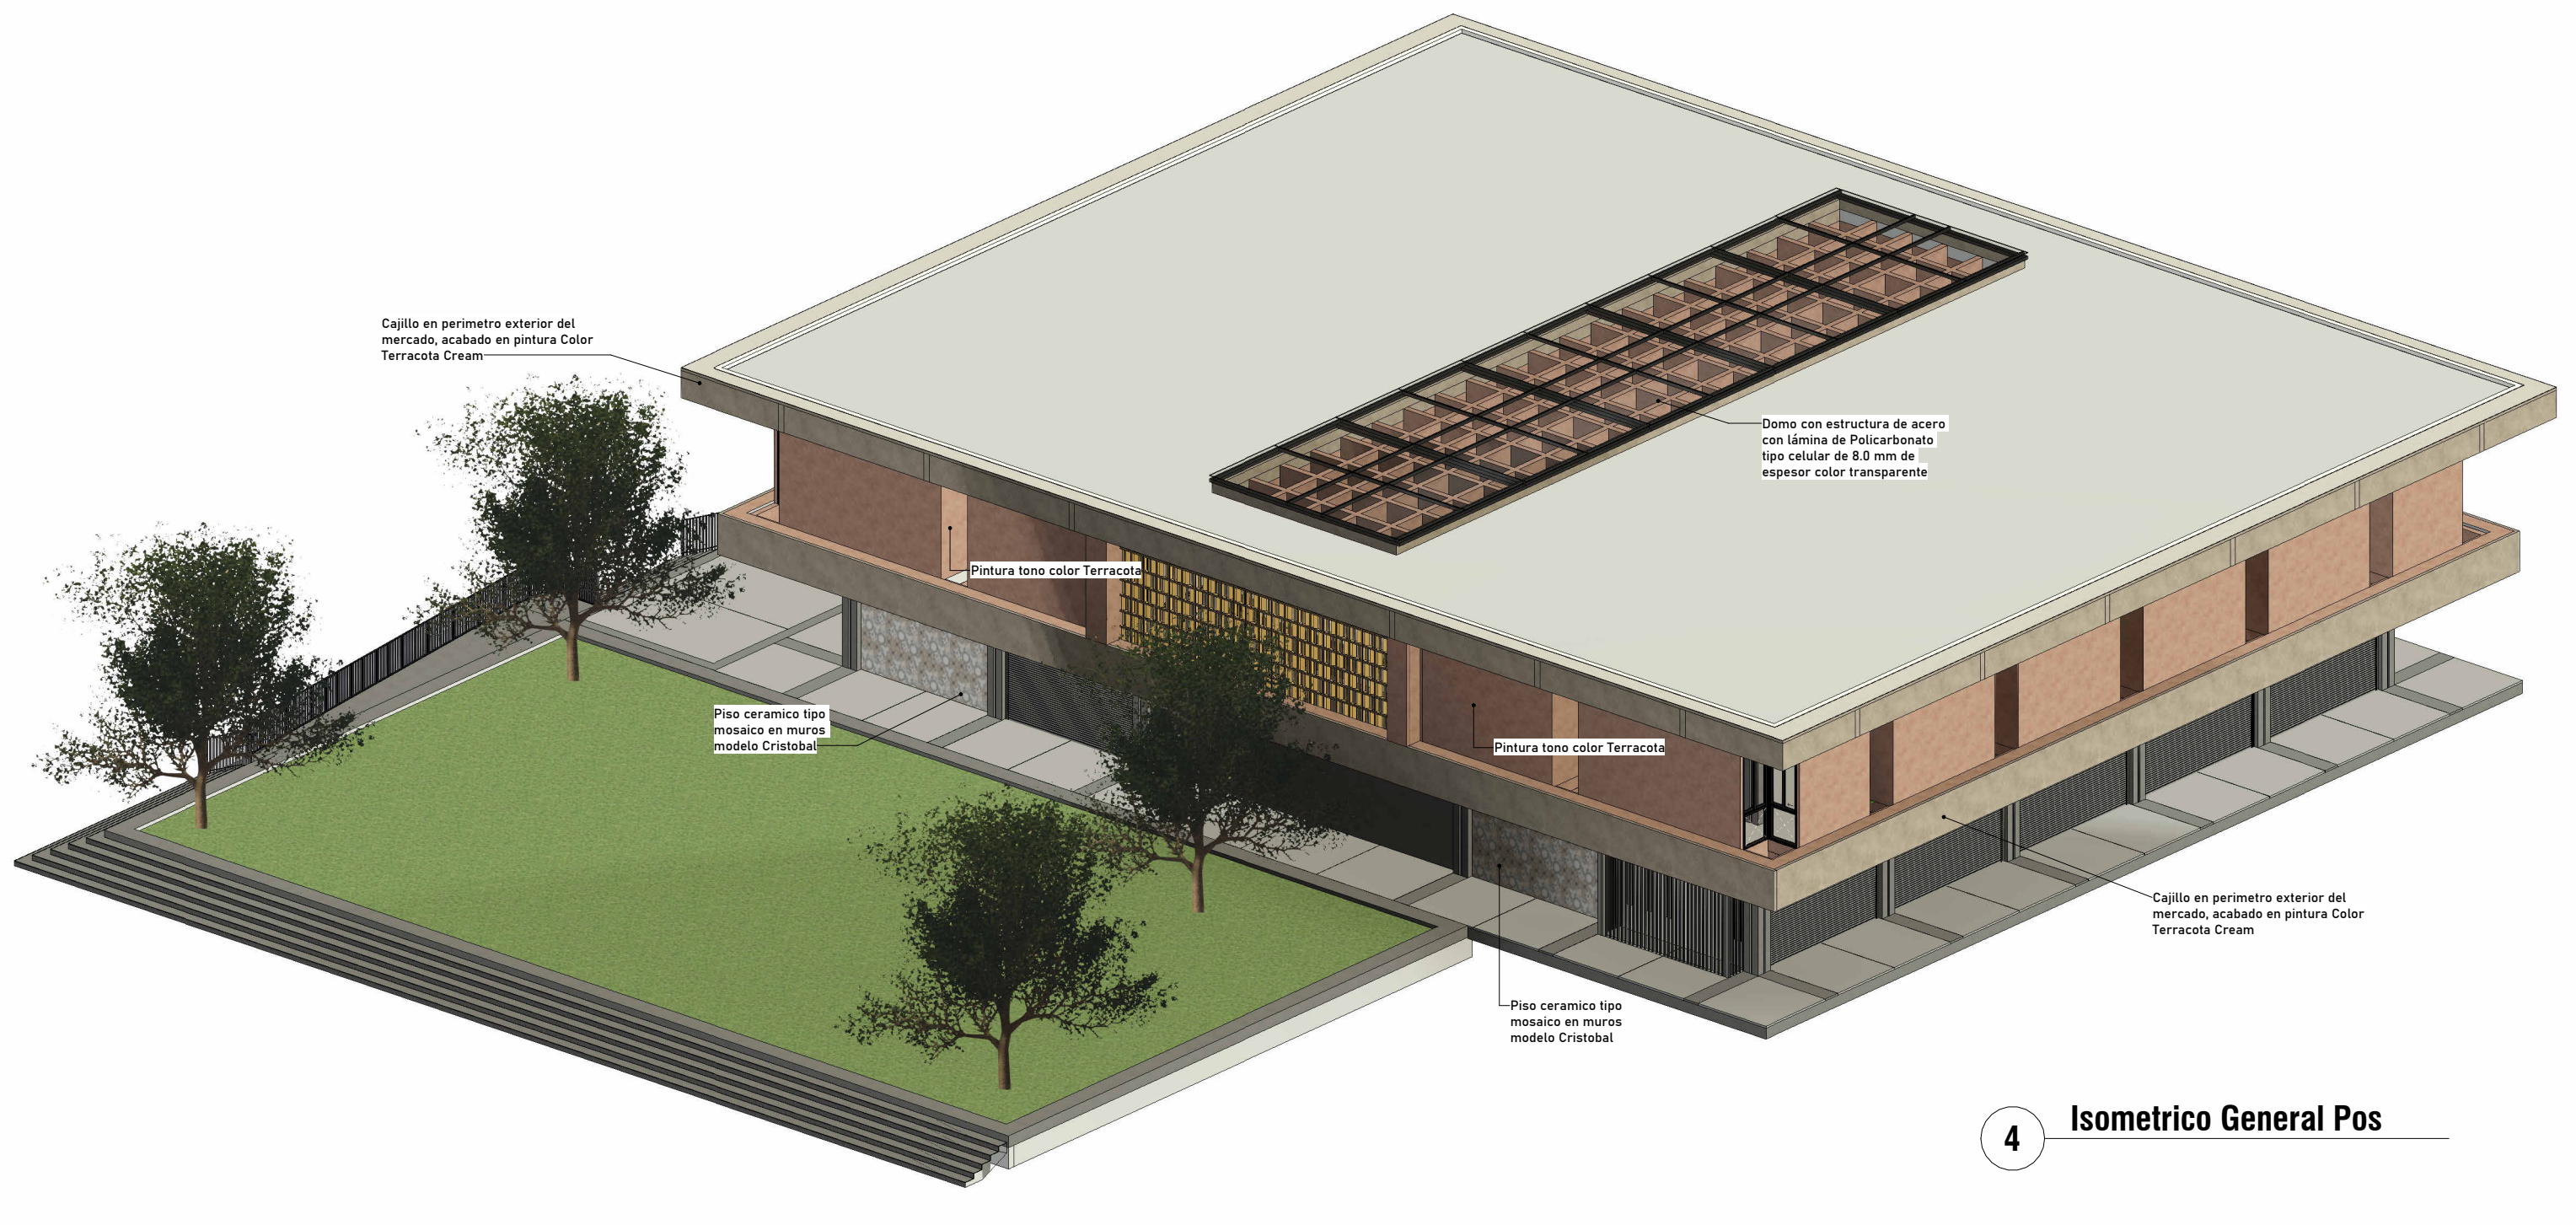


4 Isometrico General Pos



MACROLOCALIZACIÓN:

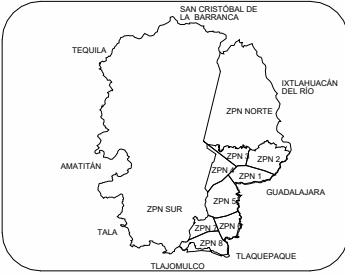

MICROLOCALIZACIÓN:

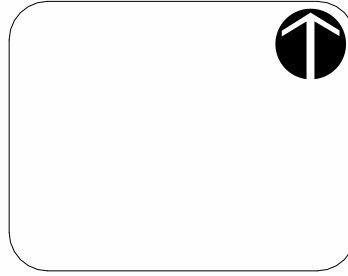

SIMBOLOGÍA

Muros estructurales

Simbolo	Simbolo	Simbolo
MC.25	MC.1.25	M-1-25
Muro de contención	Muro de contención	Muro estructural
Sección de muro	Número de muro asignado	Número de muro asignado
	Sección de muro	Sección de muro

Columnas

Simbolo

C1-A

Código de columna tipo

Castillos

Simbolo

k0

Código de castillo tipo

Muros

Simbolo

A.12.1

Muro de concreto estructural

Muro de concreto estructural

Muro de mampostería

Simbología de Nivel

Simbolo	Simbolo	Simbolo
X +475187.801	Coordenadas	Coordenadas
Y +2283601.680	de elemento	de elemento
N. +1544.635	Cota de elevación	Cota de elevación
N.P.T. +0.00	Nivel de piso terminado (arquitectónico)	Nivel de piso terminado (arquitectónico)
N.E. +0.00	Nivel de losa estructural terminado	Nivel de losa estructural terminado
N.F. +0.00	Nivel de firme terminado	Nivel de firme terminado
N.H. +0.00	Nivel Hormigón	Nivel Hormigón
N.T. +0.00	Nivel Terminado	Nivel Terminado
↗	Cambio de pendiente	Cambio de pendiente
↘	Cambio de Nivel (sube)	Cambio de Nivel (sube)
↙	Cambio de Nivel (baja)	Cambio de Nivel (baja)
↕	Nivel de Terminado en Alzado	Nivel de Terminado en Alzado
0.50	Etiqueta ventana	Etiqueta ventana
1.00	Altura de ventana	Altura de ventana
	Nivel de antepecho (medido a partir de N.P.T.)	Nivel de antepecho (medido a partir de N.P.T.)

Otros

Simbolo	Simbolo	Simbolo
—	Centro de elemento	Centro de elemento
—	Eje estructural	Eje estructural
—	Eje	Eje
—	Torre	Torre
—	Columna de concreto estructural	Columna de concreto estructural
—	Muro de concreto estructural	Muro de concreto estructural
—	Muro de mampostería	Muro de mampostería
—	Castillos	Castillos
—	Cota a Ejes	Cota a Ejes
—	Cota a Paños	Cota a Paños
—	Nombre de vista	Simbolo de vista
—	Simbolo Norte	Simbolo Norte
—	Simbolo de Sección	Simbolo de Sección
—	Nombre de Plano	Nombre de Plano
—	Etiqueta puerta	Etiqueta puerta
—	Nivel de Cerramiento	Nivel de Cerramiento
—	Nivel de Desplante	Nivel de Desplante

REGISTRO DE REVISIONES:

No.	FECHA	CONCEPTO

DIRECTOR DE CONSERVACIÓN DE INMUEBLES:

Ing. Roberto Flores

JEFE DE LA UNIDAD:

Francisco Jacobo

SUPERVISOR DE OBRA:

-

RESPONSABLE DEL PROYECTO:

Verónica Argueta

DIBUJANTE / PROYECTISTA:

Verónica Argueta

NO. DE CONTRATO:

-

NOMBRE DEL PROYECTO:

"Mercado La Tuzania"

CONTENIDO DEL PLANO:

Planta Alta

Planta de Azotea

Isométricos

LOCALIDAD:

Zapopan

ESCALA:

Como se indica

FECHA IMPRESIÓN:

21/10/2025 02:11:09 p. m.

CLAVE DE PLANO:

ARQ-101