




01 Her-Det-01
Paneles de bastidor metálico Esc. 1:10

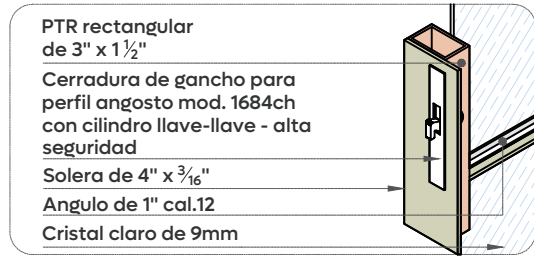


01 Her-Det-02
Cerradura de puerta Esc. 1:10

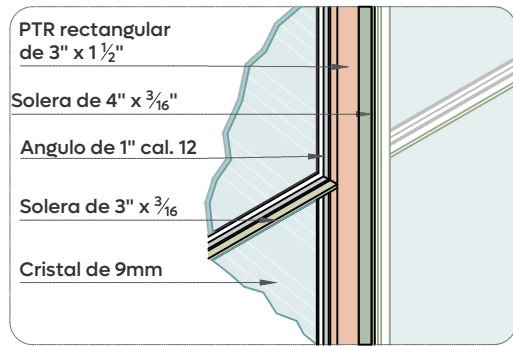


01 Her-Det-03
Detalle bastidor Esc. 1:10

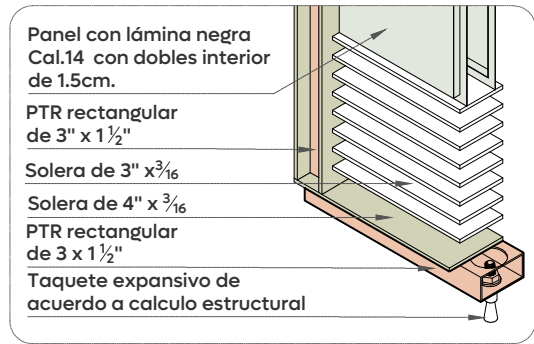

01 Her-Det-04
Anclaje oculto en zócalo metálico Esc. 1:10

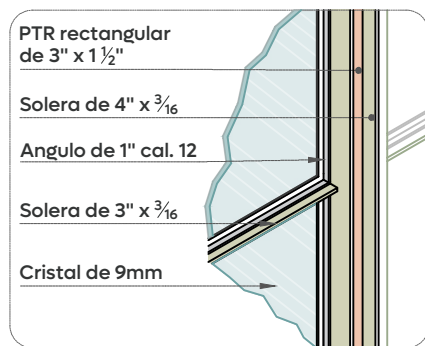


01 Her-Det-05
Detalle bastidor Esc. 1:10

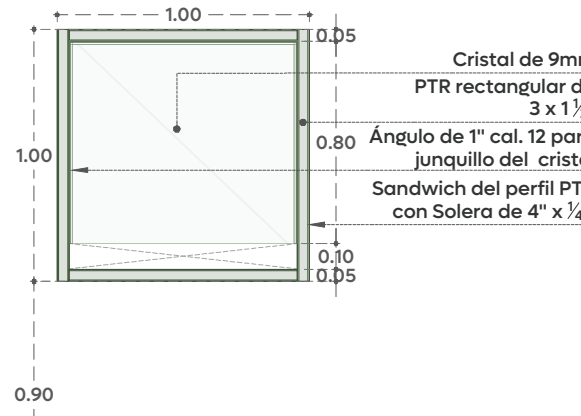


01 HE-27
Equios de comunicación Esc. 1:30


- Notas:
1. considerar las demoliciones necesarias, ajustando al espacio sin obstáculos en el piso.
 2. Todo las herreras se les aplicará fondo primario y aplicación de esmalte Total 100 Mca. Cornex o similar y el color sera según muestra aprobada.
 3. Verificar medidas en obra.

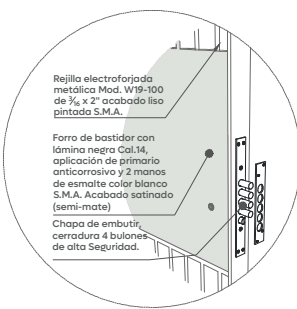


01 Her-Det-06
Chapa de puerta Esc. 1:5

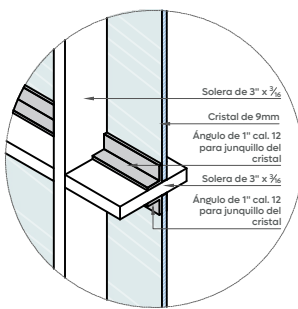


01 Her-Det-10
Chapa de puerta Esc. 1:5

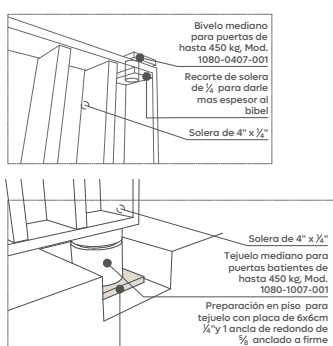

01 Her-Det-07
Chapa de puerta Esc. 1:5

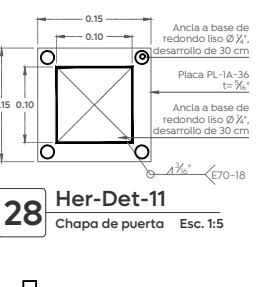


01 Her-Det-11
Dado de refuerzo Esc. 1:30

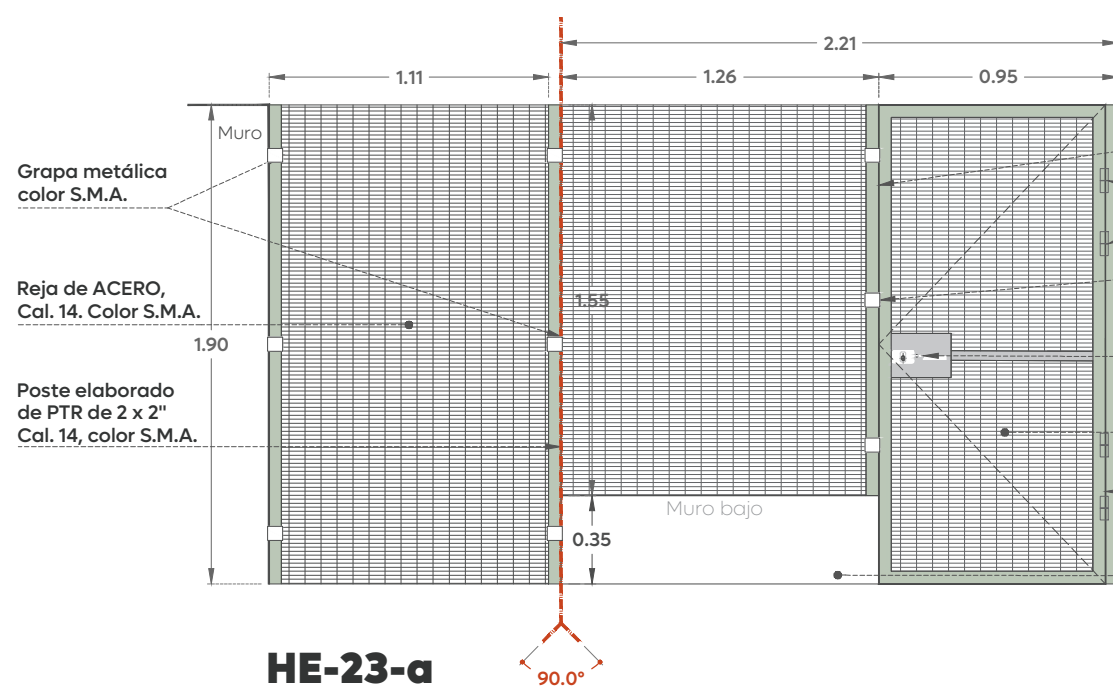


HE-23-a
Reja de Bodega Radios y aparatos de parkimovil Esc. 1:30

Reja con medidas de 1.26 x 1.55 m. con sistema de panel plano Cal. 14 y puerta elaborada a base de perfil tubular cuadrado de 2" x 2" Cal. 14, color S.M.A., con sistema de panel plano, Cal. 14, color S.M.A., incluye: Cerradura de sobreponer Cod. 48369 Mod. CS-756D

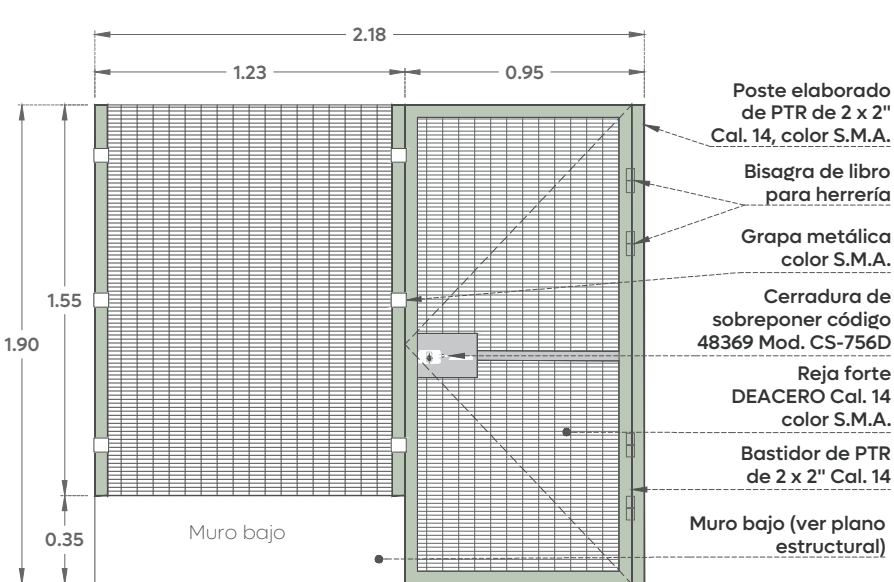


HE-23
Reja de Bodega 01 Esc. 1:30

Reja con medidas de 1.25 x 1.55 m. con sistema de panel plano Cal. 14 y puerta elaborada a base de perfil tubular cuadrado de 2" x 2" Cal. 14, color S.M.A., con sistema de panel plano, Cal. 14, color S.M.A., incluye: Cerradura de sobreponer Cod. 48369 Mod. CS-756D

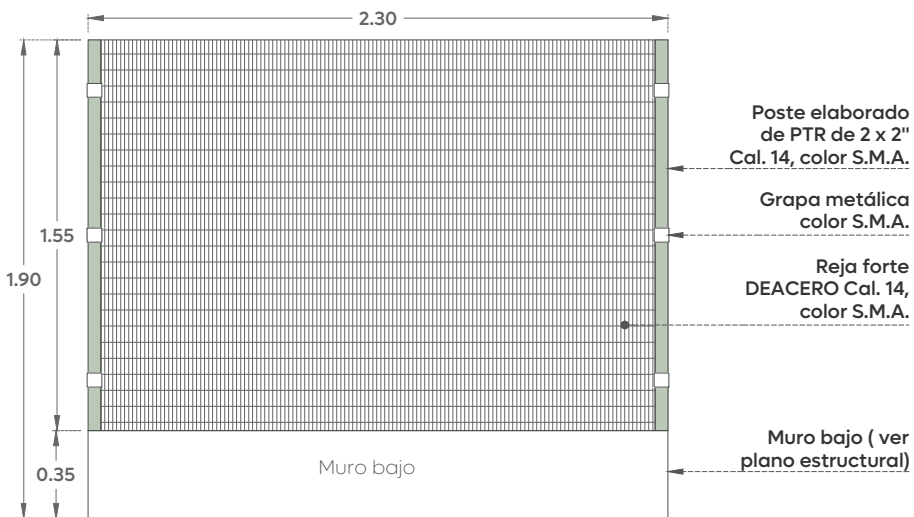


HE-23-b
Reja divisoria Esc. 1:30

Reja con medidas de 2.30 x 1.55 m. con sistema de panel plano Cal. 14 color S.M.A.

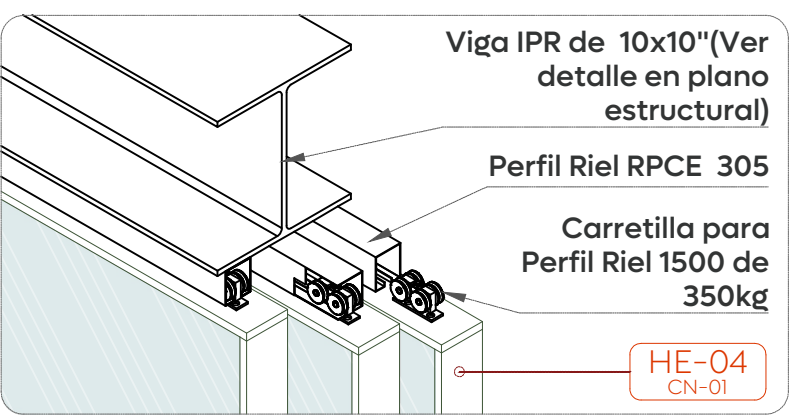

01 Her-Det-08
Detalle de riel de puerta corrediza Esc. 1:15

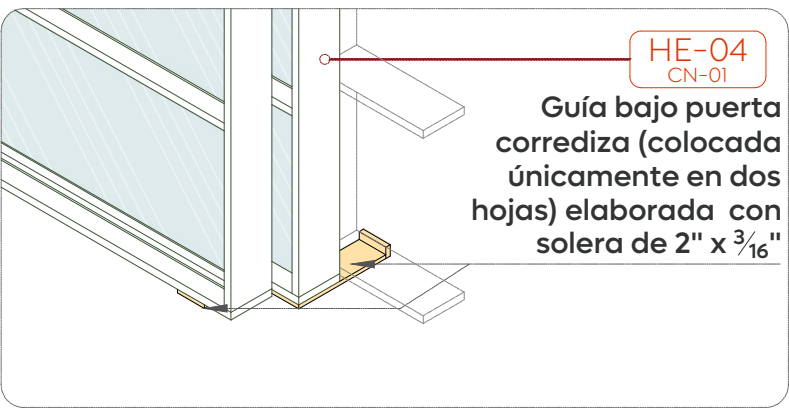


01 Her-Det-09
Detalle de guía de puerta corrediza Esc. 1:15




01 HE-32
Equios de HVAC Esc. 1:30

- Notas:
1. considerar las demoliciones necesarias, ajustando al espacio sin obstáculos en el piso.
 2. Todo las herreras se les aplicará fondo primario y aplicación de esmalte Total 100 Mca. Cornex o similar y el color sera según muestra aprobada.
 3. Verificar medidas en obra.

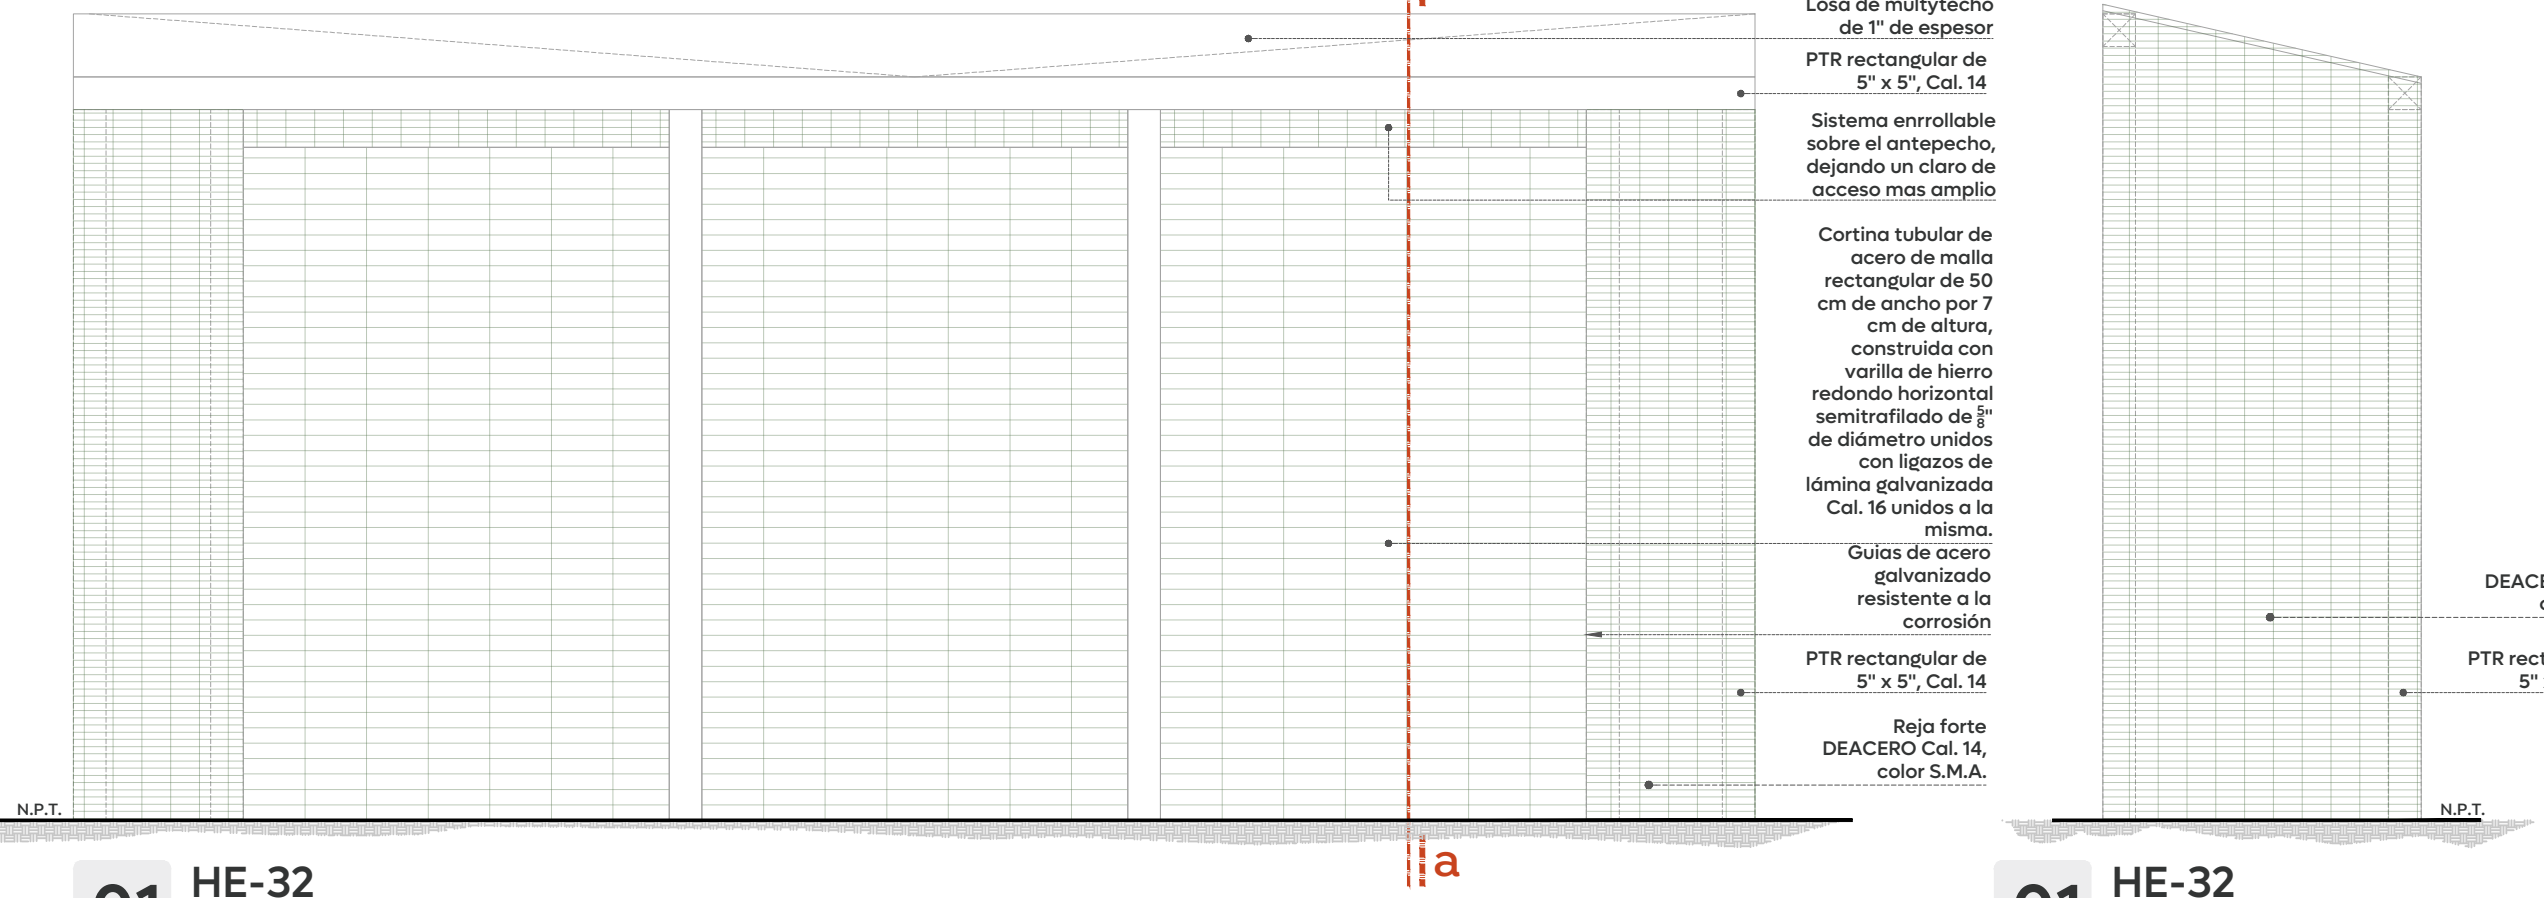


01 HE-32
Lado A Esc. 1:30

- Notas:
1. considerar las demoliciones necesarias, ajustando al espacio sin obstáculos en el piso.
 2. Todo las herreras se les aplicará fondo primario y aplicación de esmalte Total 100 Mca. Cornex o similar y el color sera según muestra aprobada.
 3. Verificar medidas en obra.

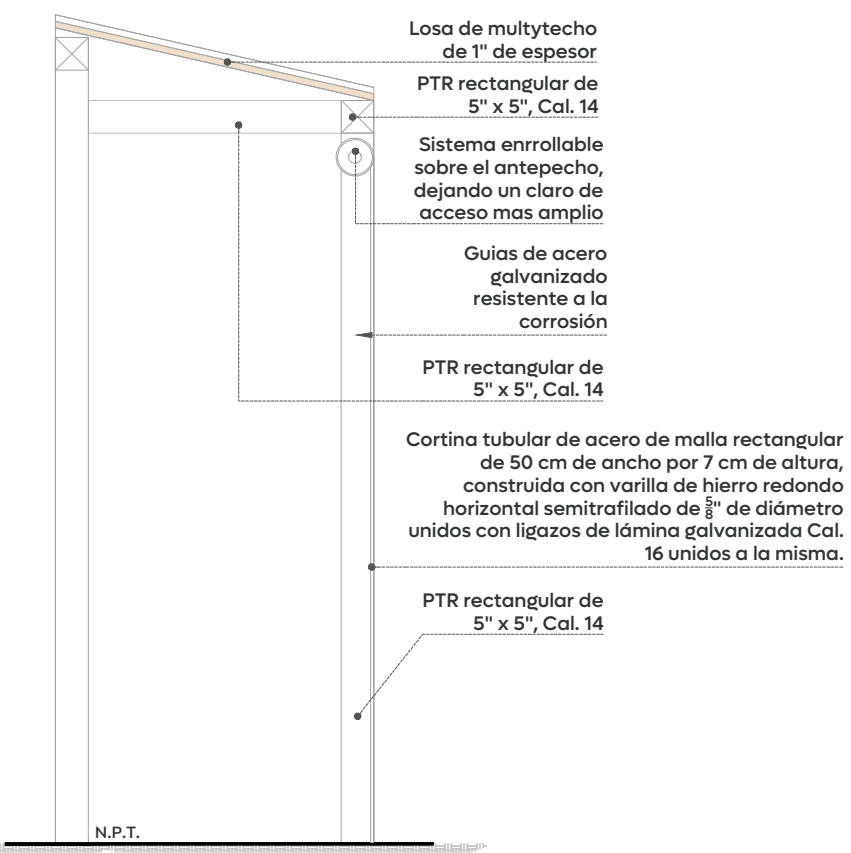


01 HE-32
Sección a-a Esc. 1:30

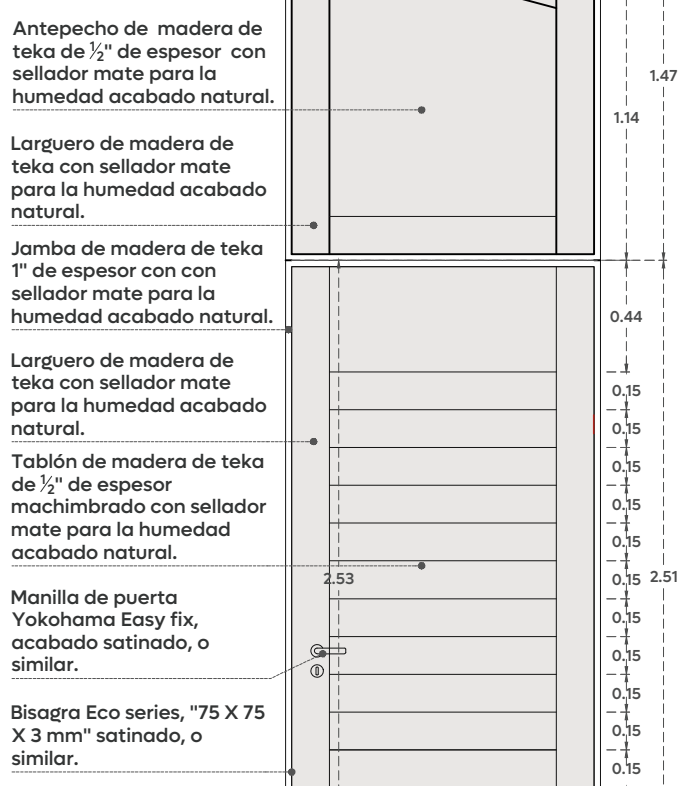


01 PT-21
Puerta Esc. 1:30

- Notas:
1. considerar las demoliciones necesarias, ajustando al espacio sin obstáculos en el piso.
 2. Todo las herreras se les aplicará fondo primario y aplicación de esmalte Total 100 Mca. Cornex o similar y el color sera según muestra aprobada.
 3. Verificar medidas en obra.

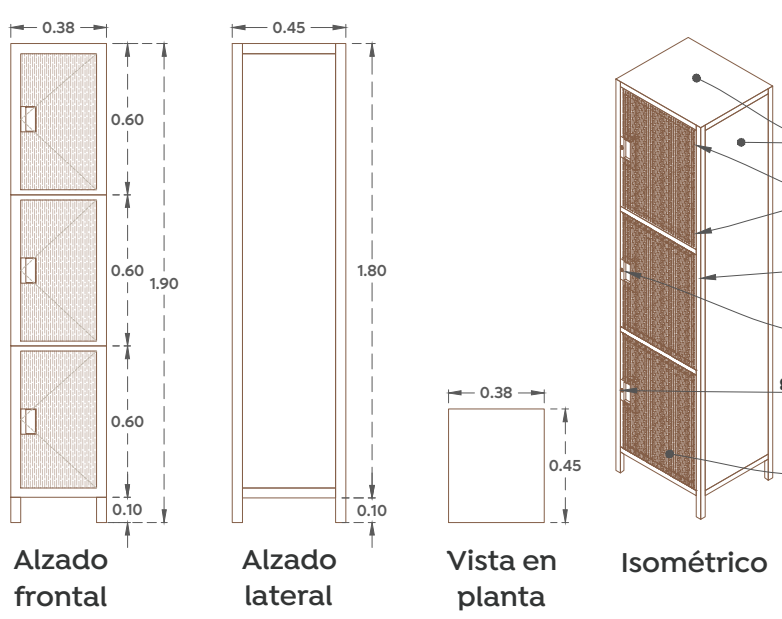

01 HE-26
Lockers Esc. 1:30

Puertas de lámina perforada Mod. Oblongo Mod. SS 1.2x5/7x7.5 con medidas totales de 0.38x1.90 m, marcos de tubular de 1"x 1" cal. 20 y panel de lámina lisa Cal.24, con aplicación de fondo anticorrosivo y pintura electrostática color S.M.A. mate con cerradura de paleta de gancho y jaladera a base de solera de 2x1/4". Incluye: Bisagra tubular 1/2" x 2 1/2".

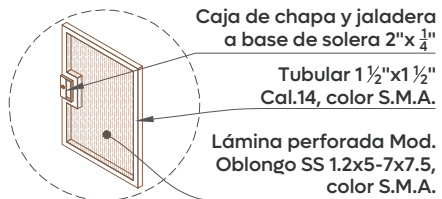

01 HE-26-DET
Estructura de puerta Esc. 1:30



Notas:

Nombre del proyecto: Adecuación, rehabilitación y construcción de las instalaciones para la Dirección de Movilidad y Transporte de Zapopan, etapa 01, más obras complementarias, ubicada en la confluencia de las calles Av. José Parres Arias, prolongación Pinos Suárez, prolongación López Cotilla, Del Estribo, colonia Zapopan Centro, municipio de Zapopan, Jalisco	
Contenido del plano:	
Detalles de herreras	
No. Contrato:	
DOPI-MUN-IM-IP-161-2025	
Director de Obras Publicas e Infraestructura:	
Ing. Ismael Jáuregui Castañeda	
Jefe de la Unidad de Estudios y Proyectos:	
Arq. Edwin Aguilar Escatel	Responsable del proyecto:
Jefe de área:	Arq. Luis Ángel Egüía Gómez
Arq. Alejandro Tapia Olarra	
Ubicación: Confluencia de las calles Av. José Parres Arias, prolongación Pinos Suárez, prolongación López Cotilla, Del Estribo, colonia Zapopan Centro, municipio de Zapopan, Jalisco	
Fecha: Noviembre 2025	Clave:
Escala: Indicada	Cotas: Metros