



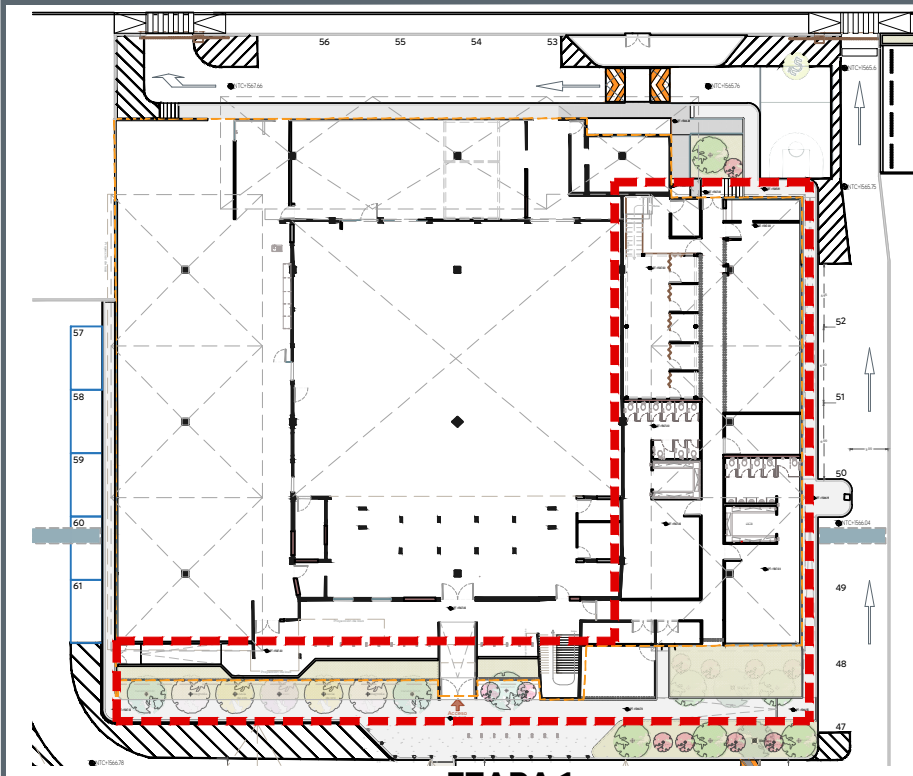

ETAPA 1
Dirección de Movilidad y
Tránsito de Zapopan.

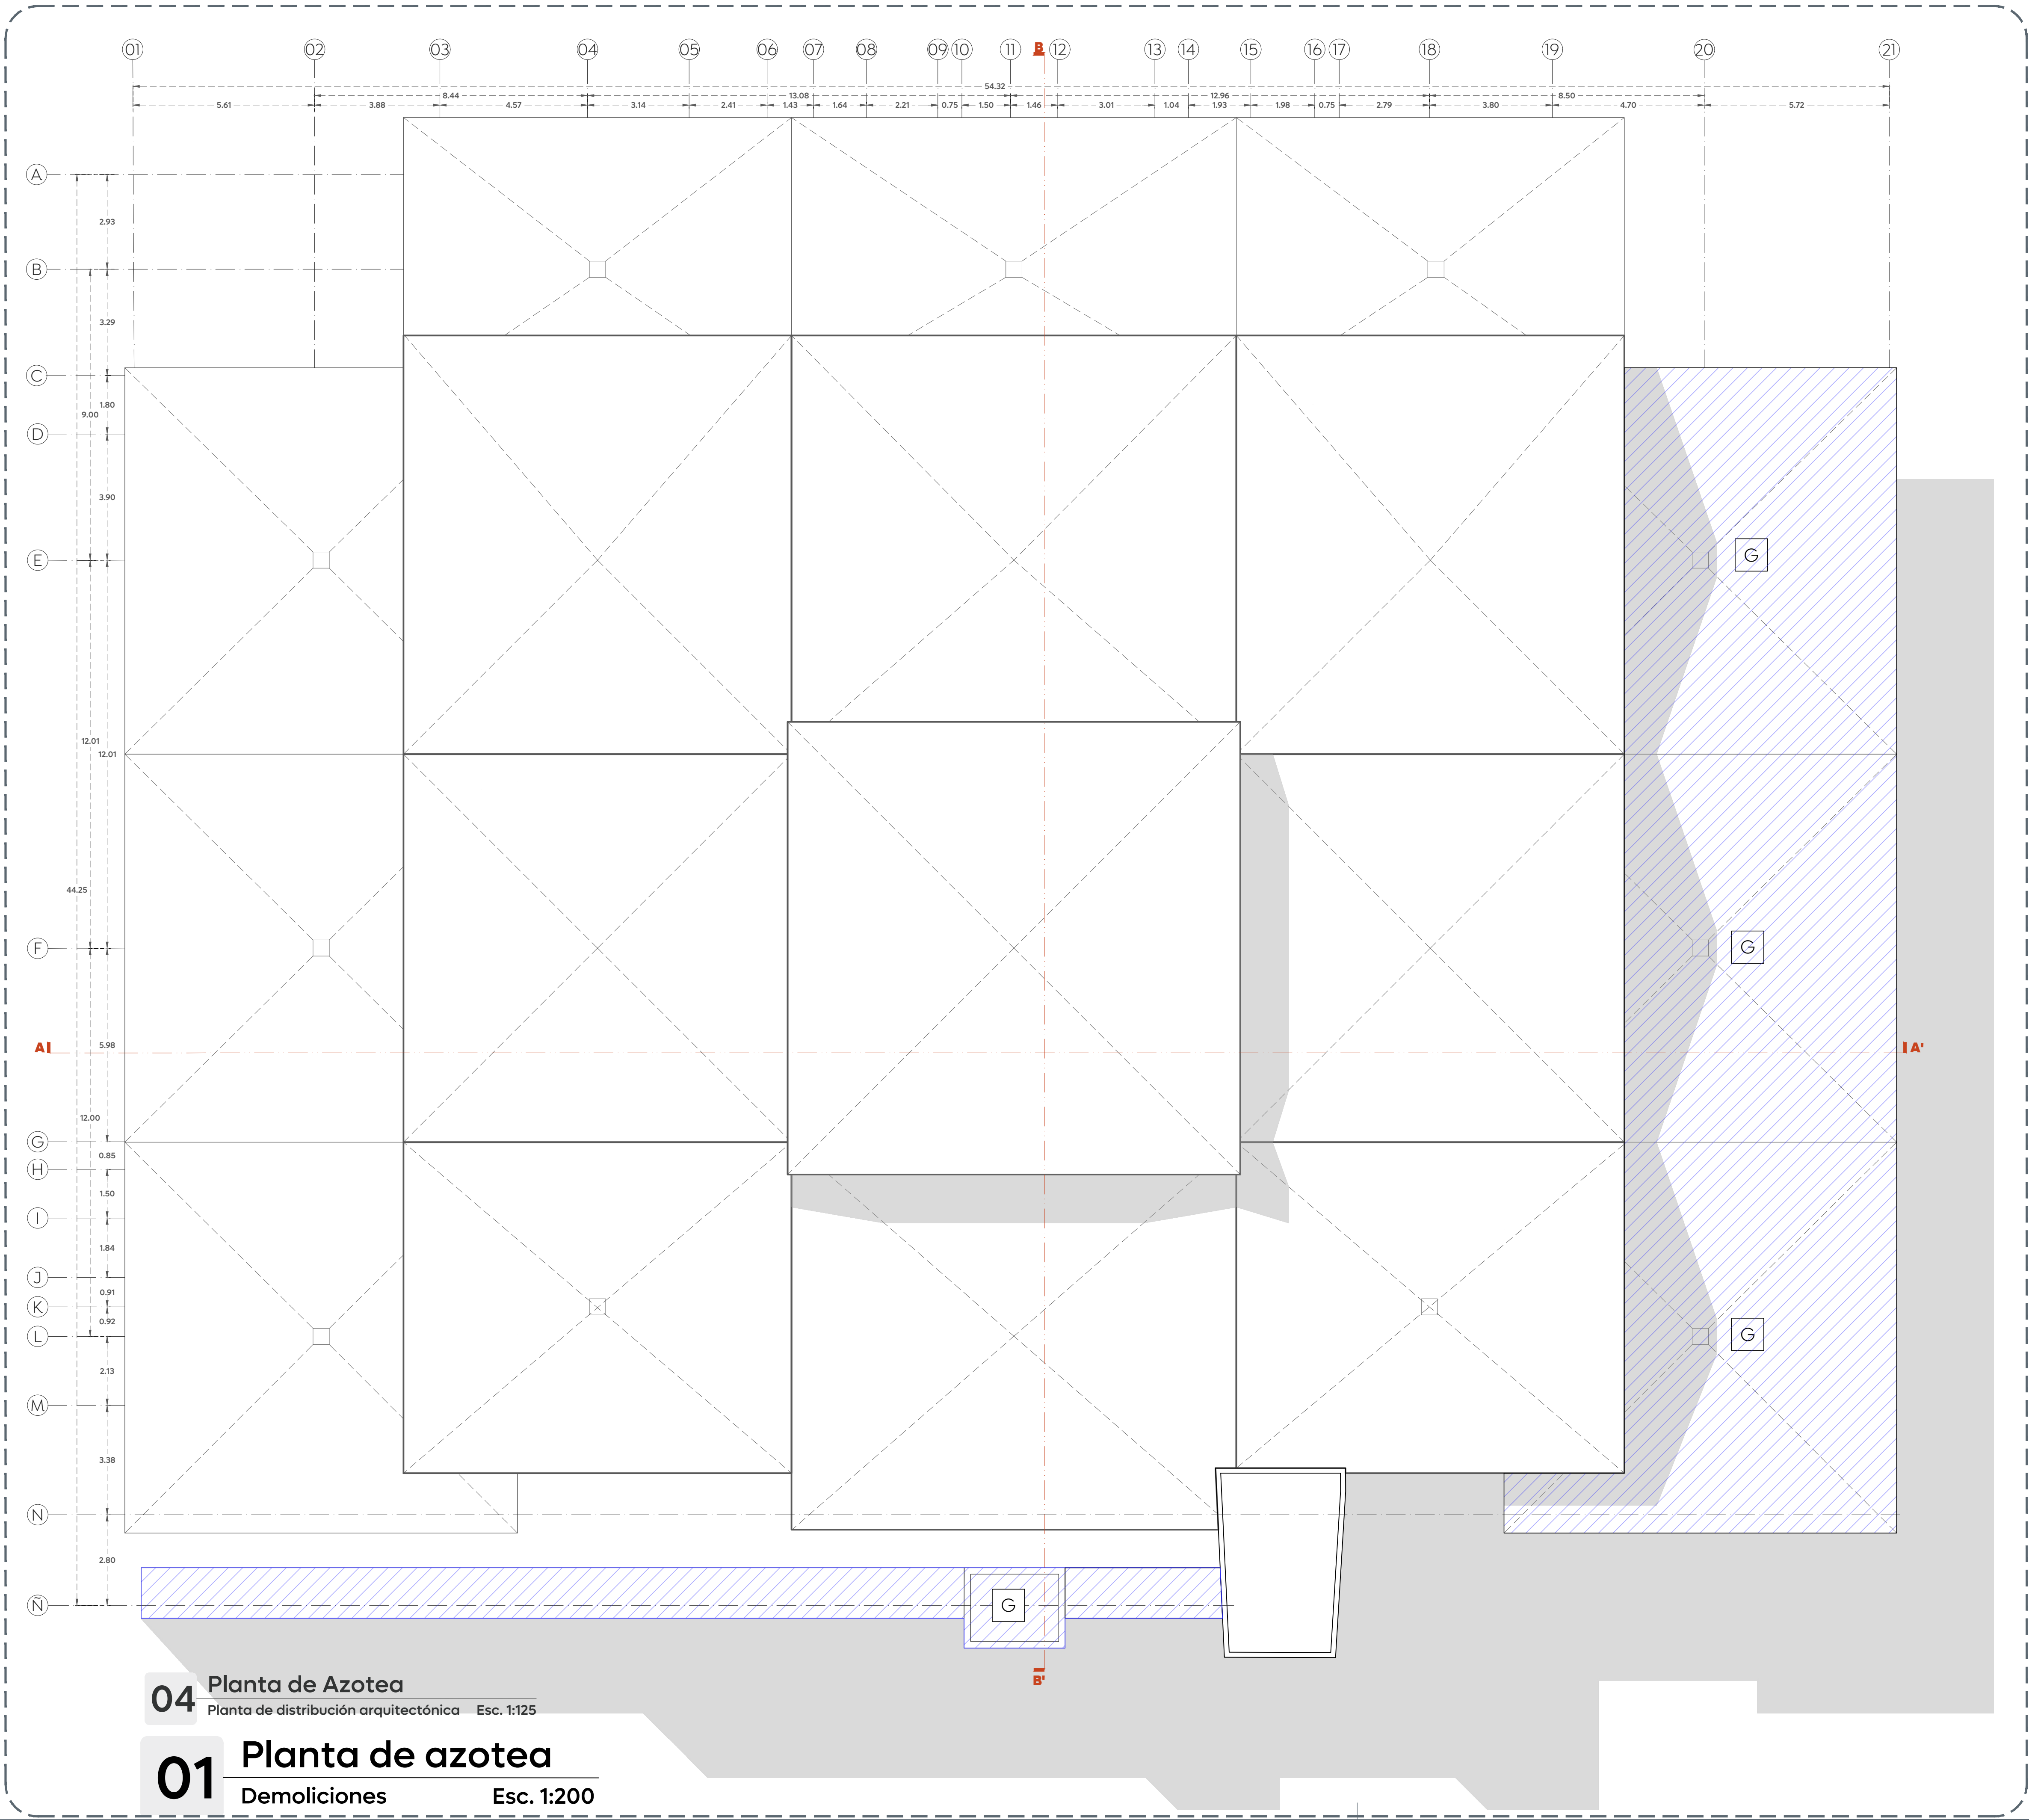



Gobierno de
Zapopan



Ciudad de las
niñas y niños



Obras Públicas
e Infraestructura
Gestión Integral de la Ciudad

Macrolocalización:



Microlocalización:



Alcances Generales/Simbología:

Simbología de acabados

Indicador para pisos
Indicador para muros
Indicador para plafones
Indicador para zócosos

Indicador de cambio de piso
Indicador de inicio de desplante de piso
Indicador de ajuste o recorte de piso
Junta de dilatación Noventa 3 o similar

PISOS

A **INICIAL:** Firme de concreto premezclado en 12 cm de espesor, armado con malla electrosoldada 665 / 8-8 Tc=200 kg/cm².
INTERMEDIO: Acabado pulido tipo espejo perfectamente nivelado, con aleatorización ornamental, cortes con diámetro 8 mm según proyecto estructural.
FINAL: Aplicación de Resina Epóxica autopolimerizante de altos sólidos, catálizado y de alto rendimiento que funciona como primario, color Gris o similar a dos manos, capa de 3mm aplicado con rodillo.

B **INICIAL:** Terreno natural despielmado, escarificado, nivelado, mejorado y compactado a BPS P.V.3.4.
INTERMEDIO: Firme de concreto premezclado en 10 cm de espesor, armado con malla electrosoldada 665 / 8-8 Tc=200 kg/cm².
FINAL: Piso cerámico 80 x 160 cm rectificado Mod. **NOBU** o similar, color gris, colocada a hueso asentado con pegaj piso, colocación posterior de juntas con sin arena color S.M.A.

C **INICIAL:** Terreno natural despielmado, escarificado, nivelado, mejorado y compactado a BPS P.V.3.4.
INTERMEDIO: Firme de concreto premezclado en 10 cm de espesor, armado con malla electrosoldada 665 / 8-8 Tc=200 kg/cm².
FINAL: Acabado lavado con grano de mármol blanco #2, (5 kg por 1 m²).

D **INICIAL:** Terreno natural despielmado, escarificado, nivelado, mejorado y compactado a BPS P.V.3.4.
INTERMEDIO: Firme de concreto premezclado en 10 cm de espesor, armado con malla electrosoldada 665 / 8-8 Tc=200 kg/cm².
FINAL: Acabado lavado con grano de mármol Negro #2, (5 kg por 1 m²).

E **INICIAL:** Losa/Firme de concreto existente.
INTERMEDIO: Acabado rugoso para recibir piso.
FINAL: Piso cerámico 80 x 160 cm rectificado Mod. **NOBU** o similar, color gris, colocada a hueso asentado con pegaj piso, colocación posterior de juntas con sin arena color S.M.A.

F **INICIAL:** Terreno natural despielmado, nivelado de acuerdo a proyecto.
INTERMEDIO: Colocación de tierra vegetal en capas de 15 cm, adicionada con retenedor de agua, Mca. Lluvia sólida, Prop. 3% por m³.
FINAL: Capa de 13cm de espesor, de madera producto de trituración de diversos especíes, cubriendo la superficie de manera homogénea.

G **INICIAL:** Losa/Firme de concreto existente.
INTERMEDIO: Limpieza profunda de superficie, aplicación de sellador y tratamiento de fisuras y grietas con resanador.
FINAL: Impermeabilizante acrílico elastomérico base agua de secado extra rápido con tecnología hidro repelente Mod. ACORTON PROSIEL max 12 años color blanco, Mca. Fester o similar, rendimiento mínimo de 1500/m², para azoteas.

Muros

Inicial

- Muro existente de tabique/block/tabón
- Muro de tabique/block/tabón en 28 cm de espesor, colocado a saque, asentado con mortero cemento-arena, Prop. 1:3
- Muro también tabicamento de 12.7 mm color azul/verde, espesor variable (ver plano de muros a detalle) unidos con postes Cal. 20 espaciados @0.40-0.60m, postes fijados con gipo de T sobre un canal de 4 cm Cal. 22
- Muro de celosía Mazatón de 24 x 12 x 10 cm prefabricada, asentado con mortero-arena Prop. 1:3
- Columna de concreto existente.
- Muro de concreto armado, con espesor y diseño según cálculo estructural.
- Muro de tabique/block/tabón en 28 cm de espesor, colocado a saque, asentado con mortero cemento-arena, Prop. 1:3

Intermedio

- Reparado (si lo requiere el elemento) limpieza profunda fino de muro a columna, escarificado y limpieza profunda fino
- Formado y limpieza profunda fino
- Formado de 2 cm de espesor a base de mortero cemento-arena Prop. 1:4, acabado repelido
- Formado de 2 cm de espesor a base de mortero cemento-arena Prop. 1:4, acabado repelido para recibir acabado
- Tratamiento y cinta de papel como junta entre tabla cemento con compuesta para juntas basálticas o basálticas y cinta de papel como junta entre tabla cemento con compuesta para juntas basálticas o basálticas, colocación de malla de fibra de vidrio, se termina en mortero de una capa uniforme, esparcido de 2mm de espesor en toda la superficie con compuesta basáltica o basáltica
- Acabado aparente con tableros de fenólico de 4 x8'

Final

- Aplicación a dos manos de sellador a base de poliuretano transparente, acabado natural.
- Pintura vinil acrílica en muro con superficie fina a cualquier altura, color **verde helio 290-02** Max. comex a S.M.A. Incluye aplicación de sellador Sx1, dilución y aplicación a dos manos a hasta cubrir perfectamente la superficie.
- Pintura vinil acrílica en muro con superficie fina a cualquier altura, color **verde sauce 291-04** Max. comex a S.M.A. Incluye aplicación de sellador Sx1, dilución y aplicación a dos manos a hasta cubrir perfectamente la superficie.
- Max. comex a S.M.A. Incluye aplicación de sellador Sx1, dilución y aplicación a dos manos a hasta cubrir perfectamente la superficie.
- Cardinal BPS 6000m rectificado Mod. **NOBU** o similar, color **Chalk**, colocada a hueso, asentado con pegaj piso, colocación posterior de juntas con sin arena color S.M.A.
- Cardinal BPS 6000m rectificado Mod. **CAJO** color **Chalk**, colocada a hueso, asentado con pegaj piso, colocación posterior de juntas con sin arena color S.M.A.
- Pintura vinil acrílica en muro con superficie fina a cualquier altura, color **verde negro 316-07** Max. comex a S.M.A. Incluye aplicación de sellador Sx1, dilución y aplicación a dos manos a hasta cubrir perfectamente la superficie.

PLAFÓN

A **INICIAL:** Losa de concreto existente.
INTERMEDIO: Limpieza profunda y fina.
FINAL: Limpieza de superficie para remover residuos e imperfecciones, limpieza con agua, dejando crear. Posterior aplicación de sellador a dos manos a base de poliuretano acabado natural, tipo Wet Look, dejando secar perfectamente entre cada aplicación.

B **INICIAL:** Losa de concreto existente.
INTERMEDIO: Partido liso a base de Hojas de Tablayeso tabicamento de 12.7 mm color azul/verde, con suspensión tipo TT' terminado con pasta tipo Ready-mix, acabado liso, sin textura.
FINAL: Aplicación uniforme de una capa con sellador vinílico 7 x 1, posterior resacuminiento con dos manos como mínimo a hasta lograr una superficie uniforme con pintura vinil-acrílica, color Blanco ostión, acabado satinado.

C **INICIAL:** Losa de concreto existente.
INTERMEDIO: Limpieza de superficie para remover residuos e imperfecciones, limpieza con agua, dejando crear. Posterior aplicación de sellador a dos manos a base de poliuretano acabado húmedo, dejando secar perfectamente entre cada aplicación.
FINAL: Pintura vinil acrílica en base a plafón con superficie lisa a cualquier altura, Max. comex color blanco, incluye aplicación de sellador Sx1, dilución y aplicación a dos manos a hasta cubrir perfectamente la superficie.

Notas:

ZÓCOS/GENEAS/GUARNICIONES

- perfil lineal aluminio como división en acabados de piso.
- Guarnición tipo T' de concreto Fc=300 kg/cm² color integral negro, terminado pulido.
- Perfil horizontal de PVC color del piso.
- Zócoso vinílico, abajado en pintura termoplástica de 10 cm color gris, similar al piso.
- Guarnición tipo T' de concreto Fc=200 kg/cm² color integral negro, terminado pulido.

Nombre del proyecto:
Adecuación, rehabilitación y construcción de las instalaciones para la Dirección de Movilidad y Transporte de Zapopan, etapa 01, más obras complementarias, ubicada en la confluencia de las calles Av. José Parres Arias, prolongación Pinos Sudrez, prolongación López Cotillo, Del Estribo, colonia Zapopan Centro, municipio de Zapopan, Jalisco

Contenido del plano:

Acabados en pisos, muros, plafones frente 1

No. Contrato:

DOPI-MUN-RM-IM-LP-161-2025

Director de Obras Públicas e Infraestructura:

Ing. Ismael Jáuregui Castañeda

Jefe de la Unidad de Estudios y Proyectos:

Arq. Edwin Aguilar Escatel

Jefe de área:

Responsable del proyecto:

Arq. Alejandro Tapia Olarra

Arq. Luis Ángel Egüía Gómez

Ubicación:

C. Nombre de la calle
Col. Nombre de colonia, Zapopan, Jalisco

Fecha: Noviembre 2025

Escala: Indicada

Clave:

Cotas: Metros

AC-02

\\nasobp.zapopan.gob.mx\Edificación\CPU-PROY-EDIFICACIÓN\Dirección De Movilidad\07.- Proyecto Ejecutivo\DWG ET\03.- AC_DMTZ.dwg