



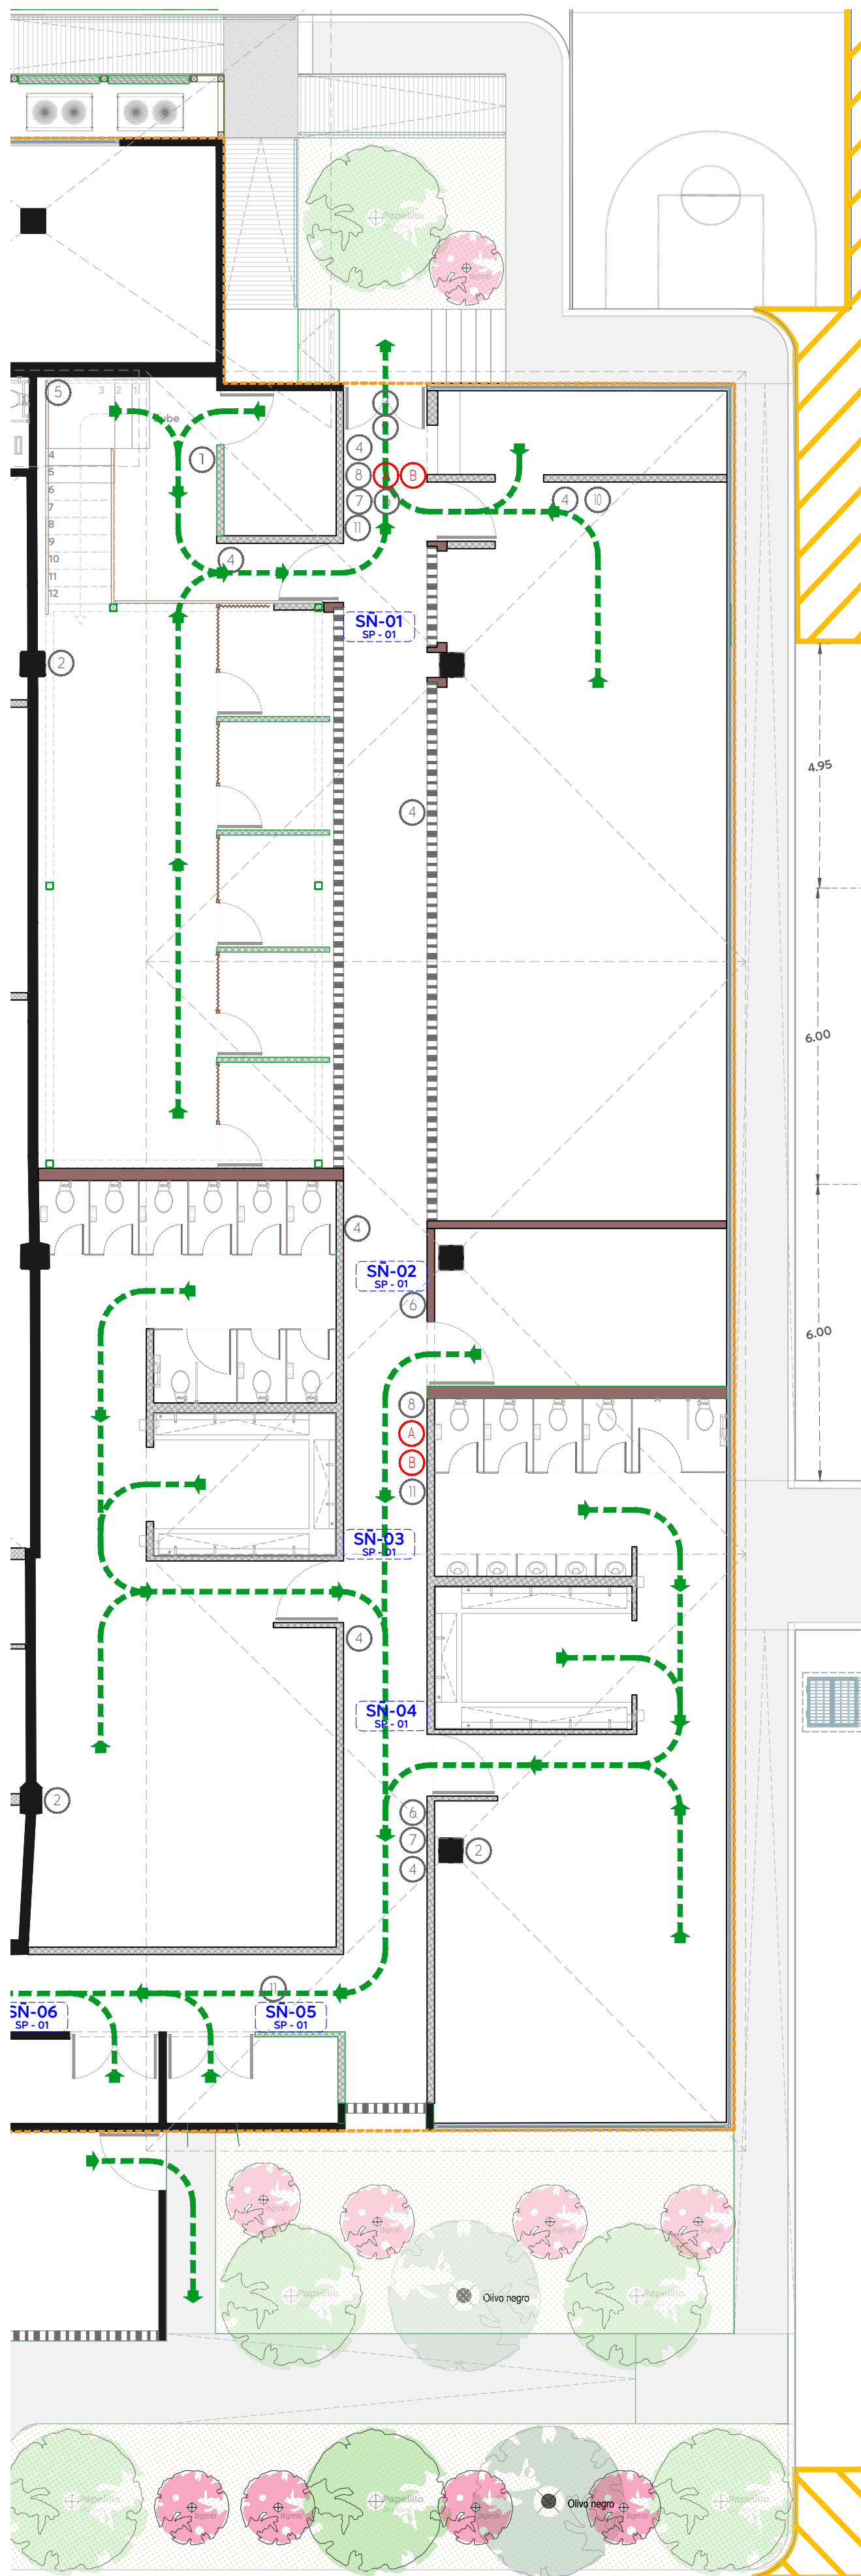


01 Planta Baja
Área de bodegas Esc. 1:100

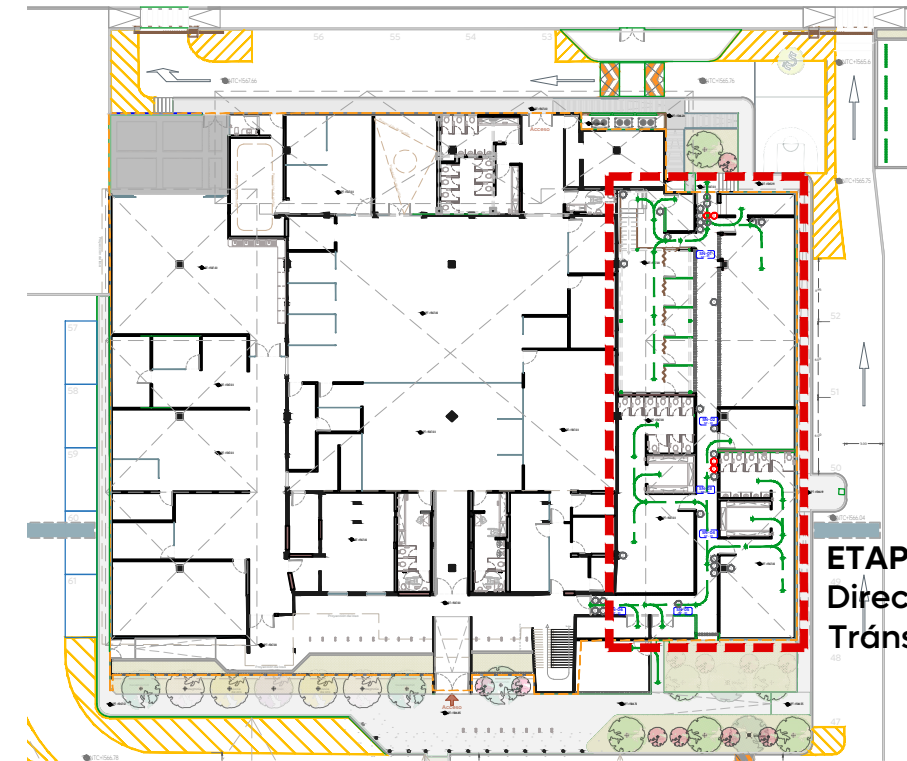

ETAPA 1
Dirección de Movilidad y
Tránsito de Zapopan.


02 Mezzanine
Área de bodegas Esc. 1:100

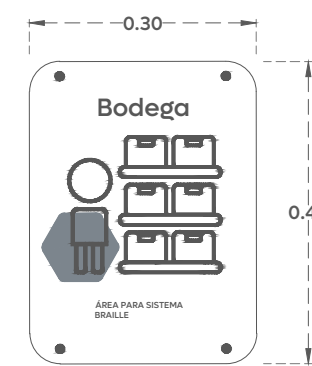

SÑ-01
Cédula para
indicación de
Bodega

Colores

Nota: Los colores han sido seleccionados con la finalidad de facilitar la identificación de áreas, no obstante pueden variar un poco para personas con daltonismo o deficiencia visual cromática, por lo cual se consideraron los textos y pictogramas como parte de una orientación coherente para cada espacio.

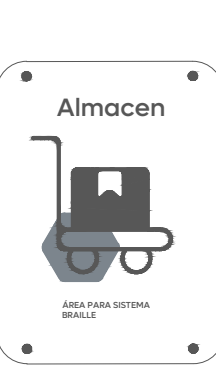

SÑ-02
Cédula para
indicación de
Almacen



SÑ-03
Cédula para
indicación de Baños
de Mujeres



SÑ-04
Cédula para
indicación de Baños
de Hombres



SÑ-05
Cédula para
indicación de Aseo



SÑ-06
Cédula para
indicación de
Mantenimiento

Tornillo de montaje de 12 mm de acero inoxidable, con anclaje de pared y espaciadores de goma o fijación con herraje de acero inoxidable, según sea el caso.


Letrero fabricado en acrílico negro de 3mm, con adhesivo de alta resistencia.

Pictograma fabricado en acrílico negro de 3mm, con adhesivo de alta resistencia.

Vinil adhesivo de alta resistencia, color S.M.A.


Placa base rectangular, a base de acrílico cristal, acabado satinado de 6 mm de espesor cortado a medida, con bordes redondeados.

Letrero en braille, fabricado sobre acrílico de 6mm, en sistema raster (barrado), y termofusionado con esferas de acrílico color negro.

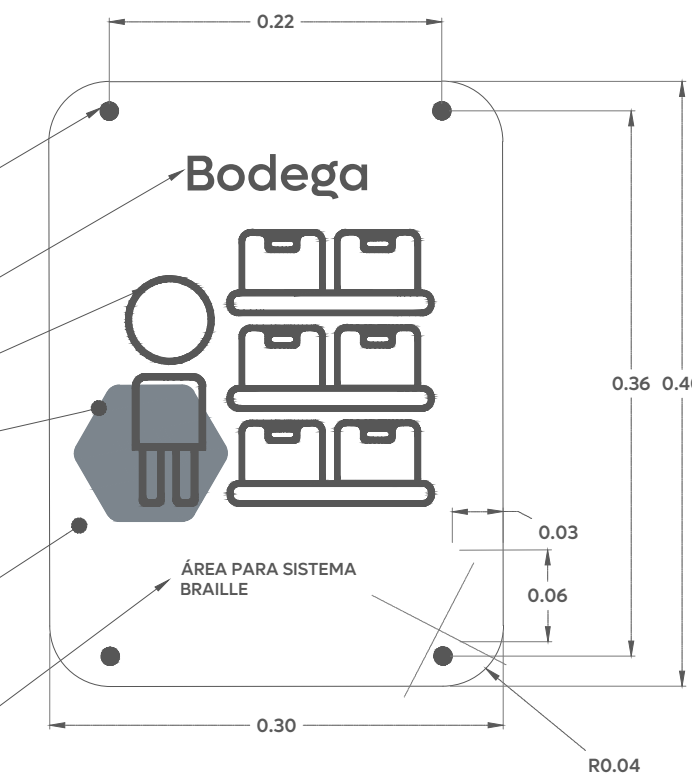


04 DT-SÑ-01
Detalle tipo de módulos de señalética Esc. 1:5

03 Cédulas
Cédulas de Señalética Esc. 1:10

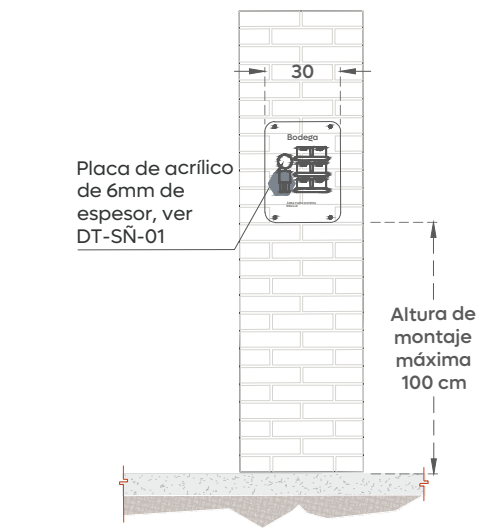


05 DT-SÑ-02
Montaje en Muro Esc. 1:30

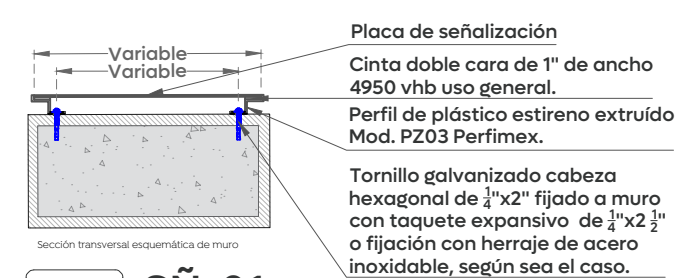


06 SÑ-01
Fijación en superficies irregulares Esc. 1:10



07 Señalética
Señalética informativa y preventiva Esc. 1:10

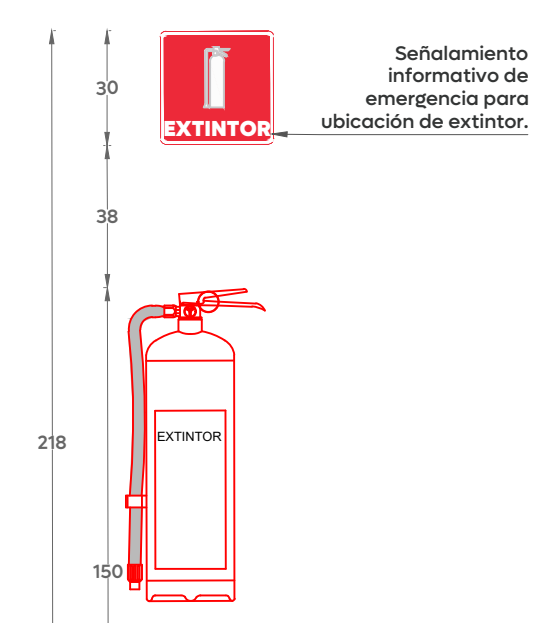

08 Extintores
Recomendaciones Esc. 1:20

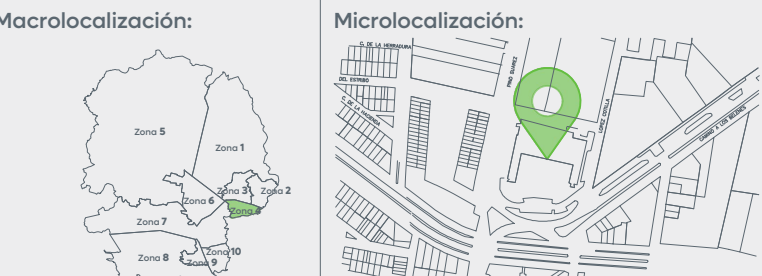

Alcances Generales/Simbología:

Simbología de prevención y ruta de evacuación

No.	Simbolo	Descripción	Dimensiones
1		Primeros auxilios	30 x 30
2		Zona de seguridad	30 x 30
3		Salida de emergencia	30 x 20
4		Dirección de ruta de evacuación	35 x 15
5		Escaleros	40 x 30
6		Extintor	30 x 30
7		Prohibido fumar	30 x 30
8		Alarma	30 x 20
9		No obstruir Salida de Emergencia	30 x 20
10		Solo personal Autorizado	25 x 25
11		Diagrama de acción en siniestros	30 x 40

Equipamiento de emergencia contra incendios

No.	Simbolo	Descripción	Dimensiones
1		Estación manual sobre acción, disacordeada, marca y modelo, definido en catálogo.	30 x 30
2		Letrero con luz retroiluminada, marca y modelo definido en catálogo.	30 x 30

Rutas de Evacuación

No.	Descripción	Dimensiones
1	Dirección y trayectorias para rutas de evacuación	35 x 15

Notas:

Nombre del proyecto:

Adecuación, rehabilitación y construcción de las instalaciones para la Dirección de Movilidad y Transporte de Zapopan, etapa 01, más obras complementarias, ubicada en la confluencia de las calles Av. José Parres Arias, prolongación Pinos Sudrez, prolongación López Cotilla, Del Estribo, colonia Zapopan Centro, municipio de Zapopan, Jalisco.

Contenido del plano:

Señalética y Ruta de Evacuación en Planta Baja y Mezzanine

No. Contrato:

DOPI-MUN-RM-IM-LP-161-2025

Director de Obras Publicas e Infraestructura:

Ing. Ismael Jáuregui Castañeda

Jefe de la Unidad de Estudios y Proyectos:

Arq. Edwin Aguilar Escatel

Jefe de área:

Responsable del proyecto:

Arq. Alejandro Tapia Olarra

Arq. Luis Ángel Egüía Gómez

Ubicación:

Av. Laureles 80, en confluencia de las calles: Del Estribo, Prolongación López Cotilla y Prol. Pinos Sudrez, Col Centro CP. 45100, Zapopan, Jalisco.

Fecha:

Noviembre 2025

Escala:

Indicada

Cotas:

Metros



SÑ-01