




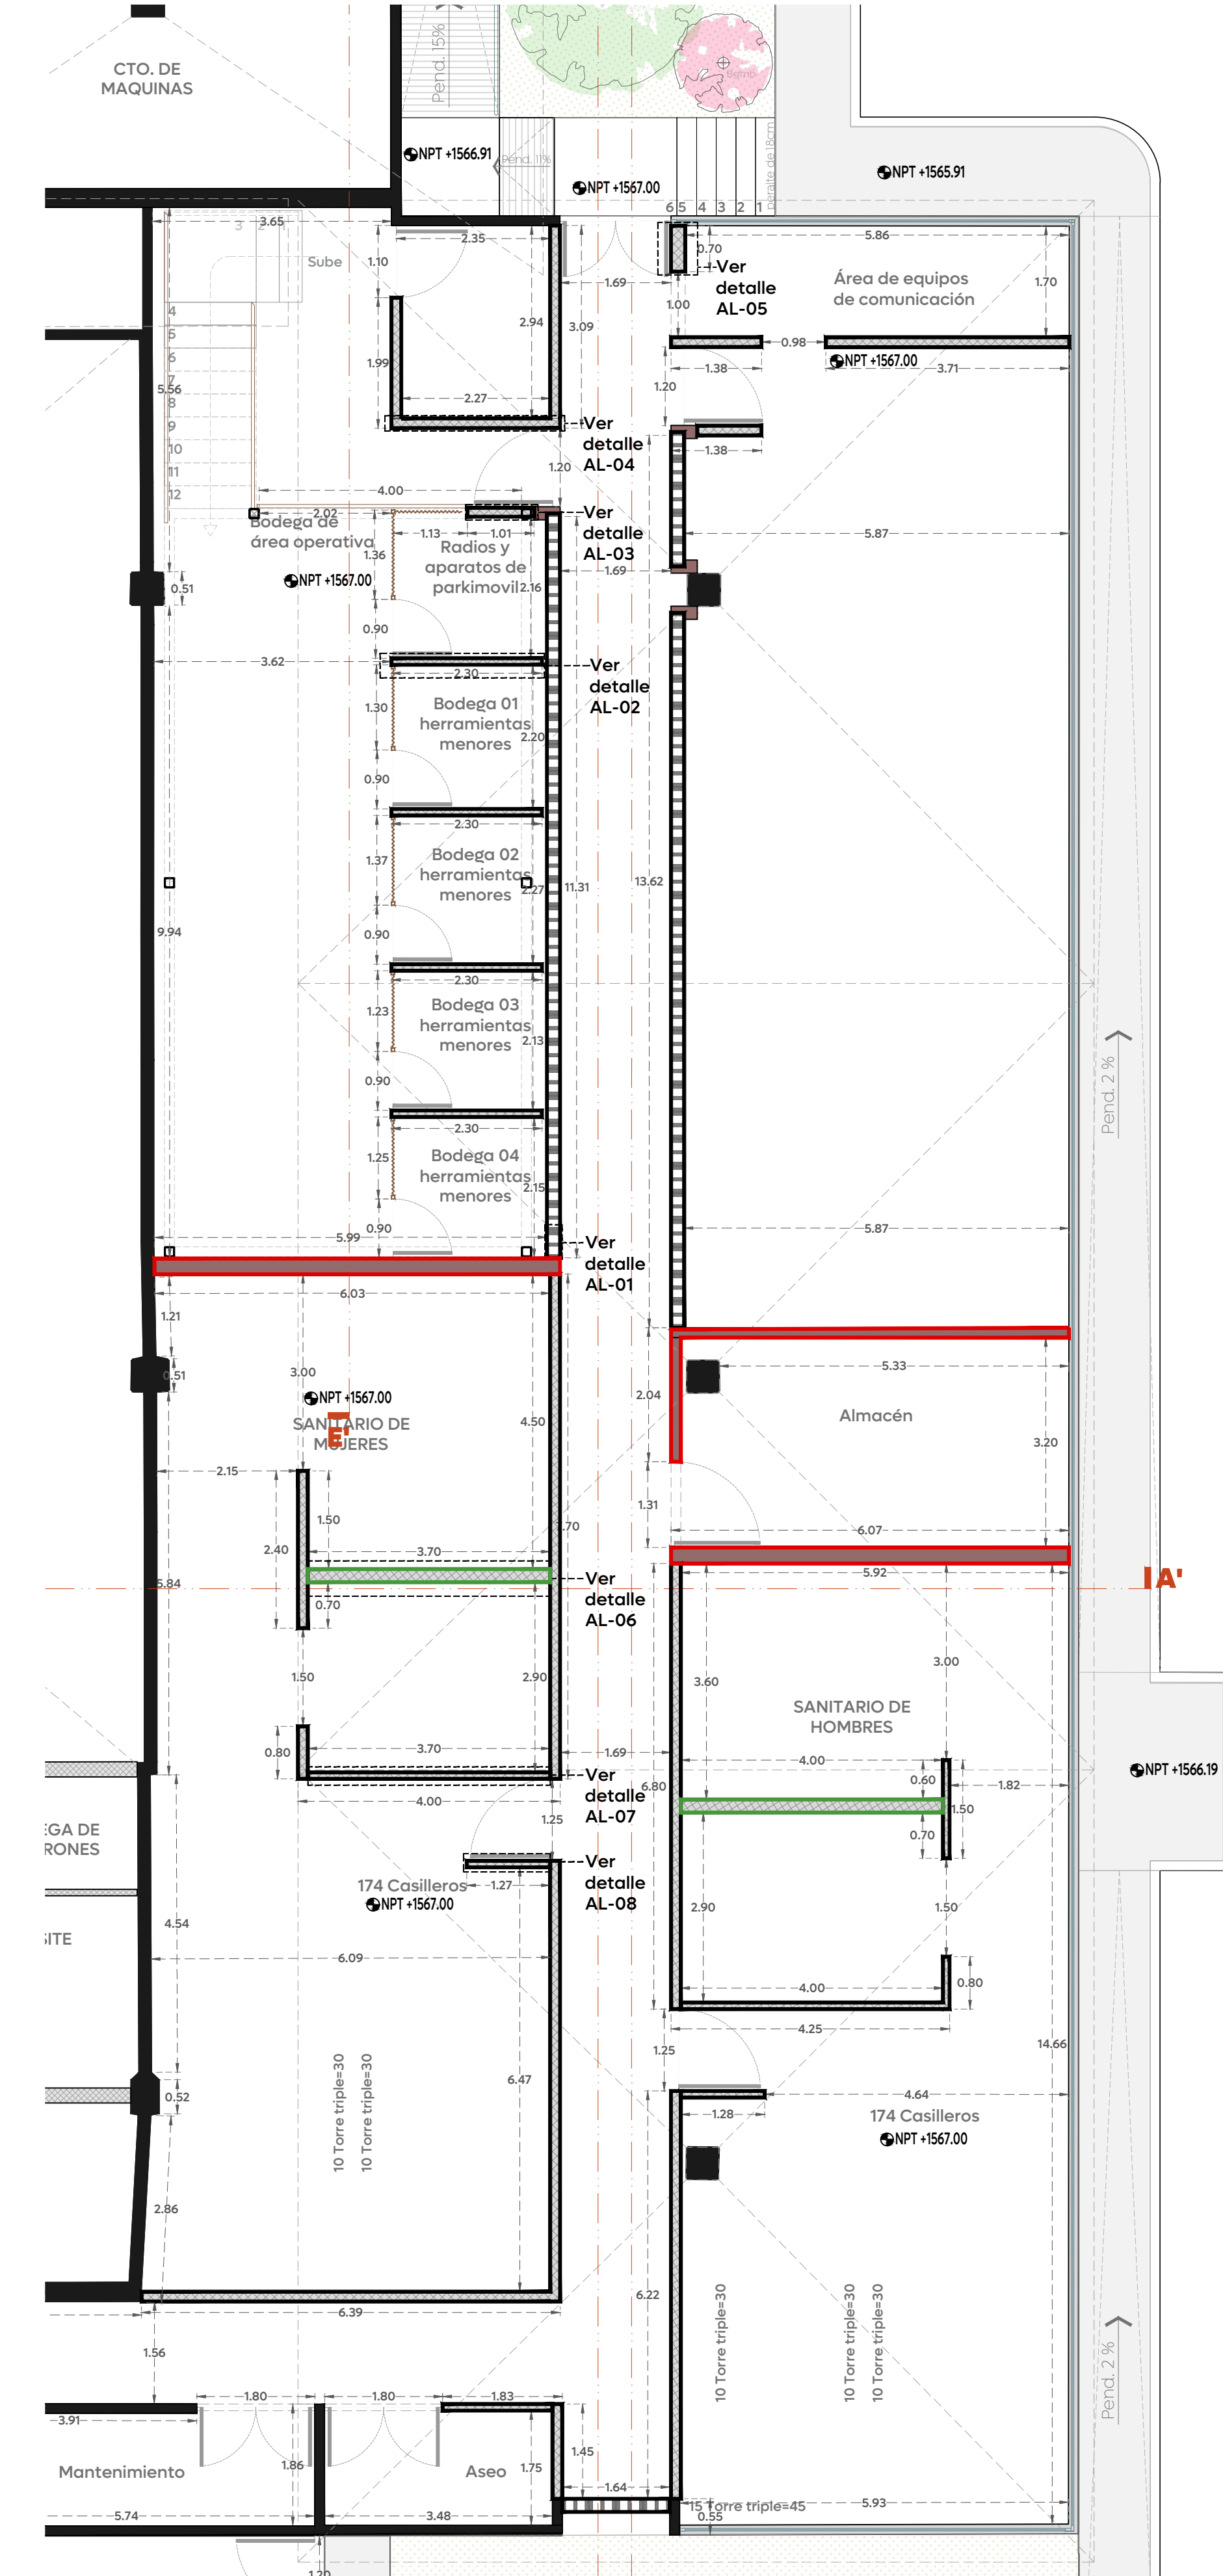


01 Planta Muros
Dirección de Movilidad y Tránsito de Zapopan. Esc. 1:75

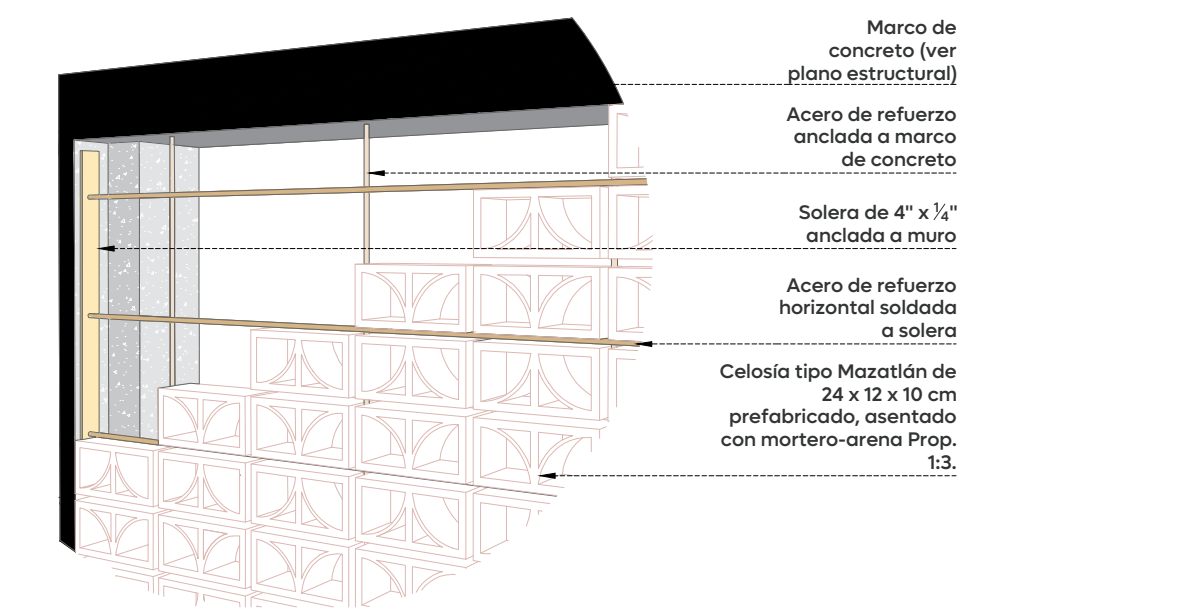


01 AL-01
Detalle muro de celosía Esc. 1:20

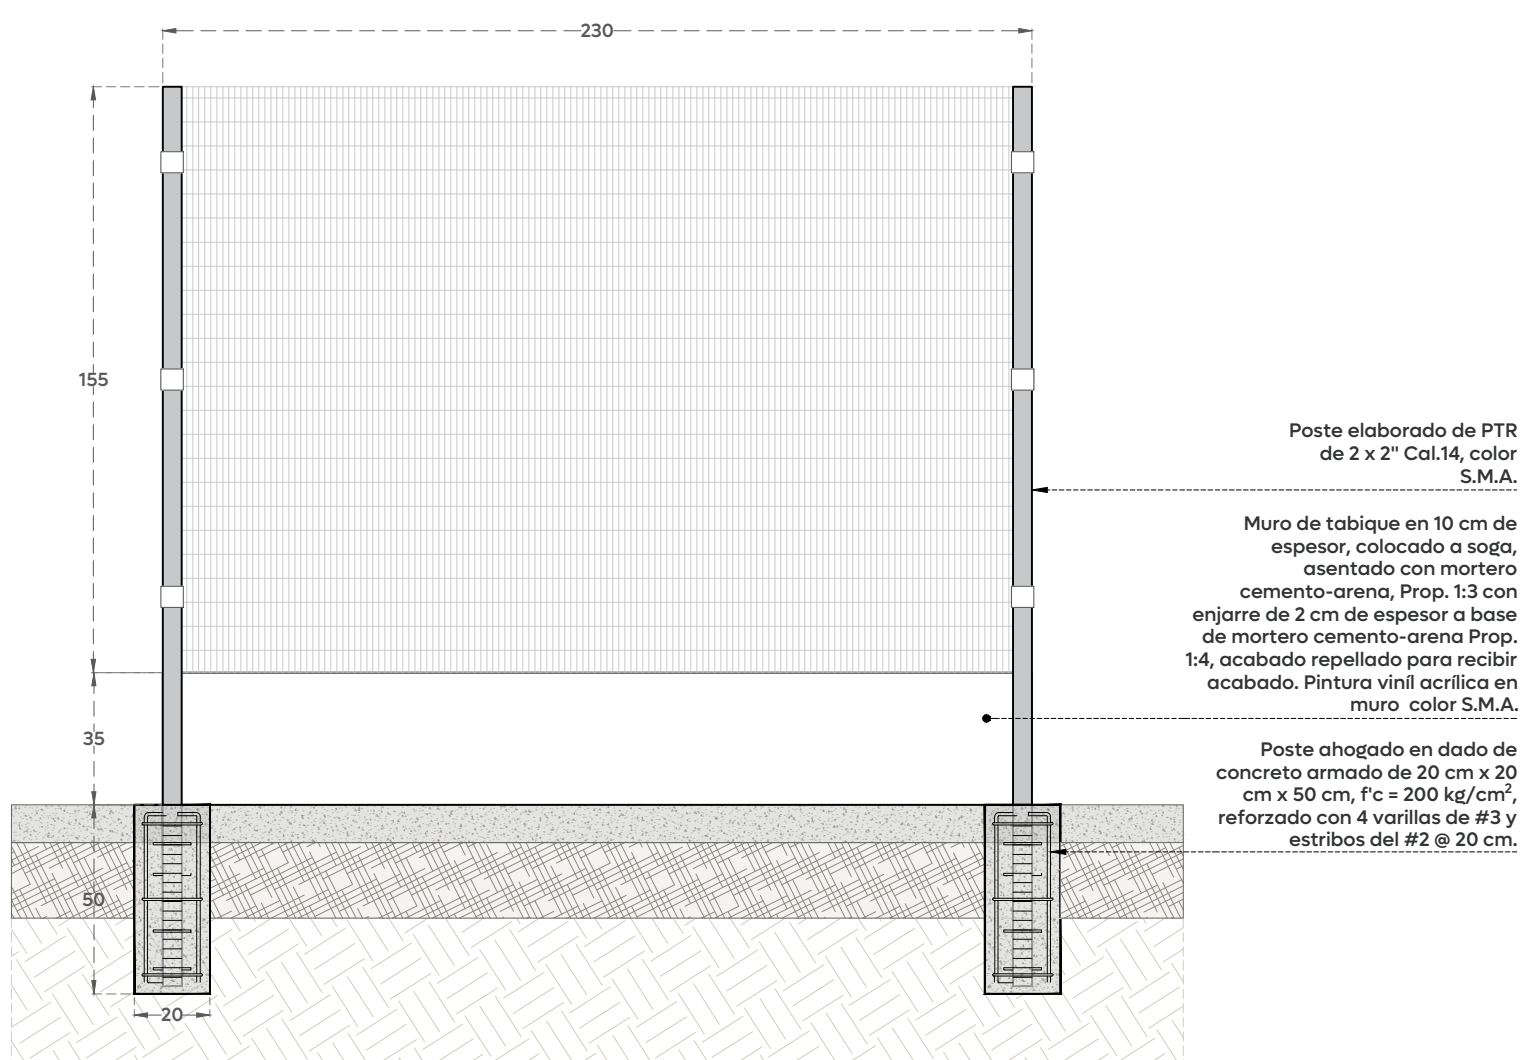


01 AL-02
Detalle muro bajo de tabique Esc. 1:20

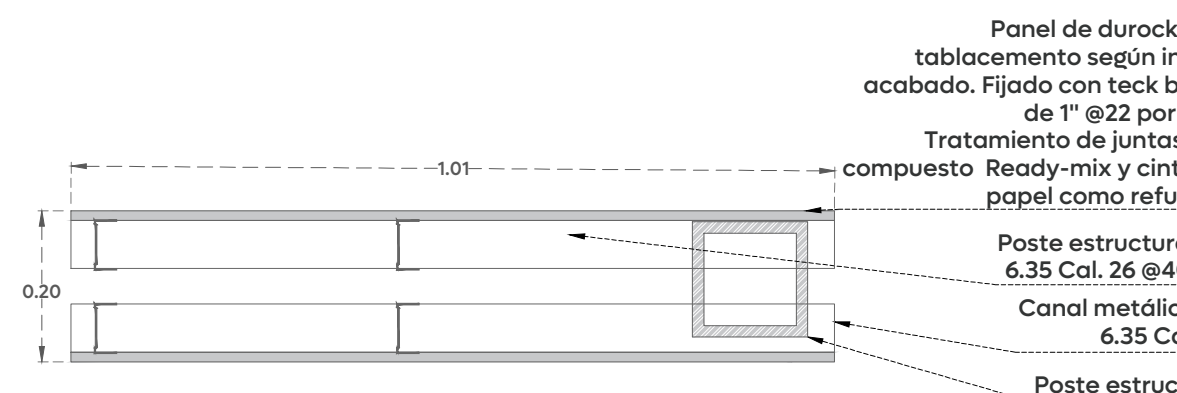


01 AL-03
Muro de tablaroca de 20 cm Esc. 1:10

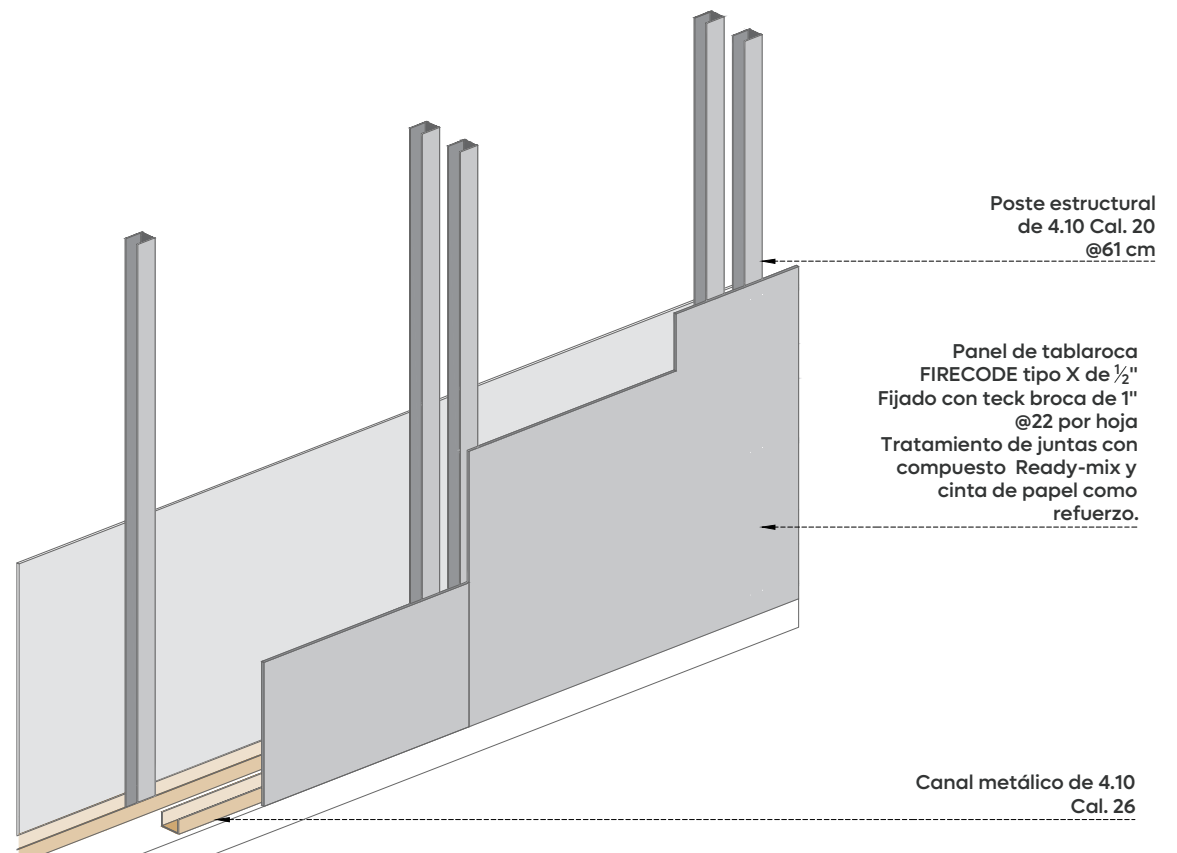


01 AL-04
Muro de tablaroca de 15 cm Esc. 1:12

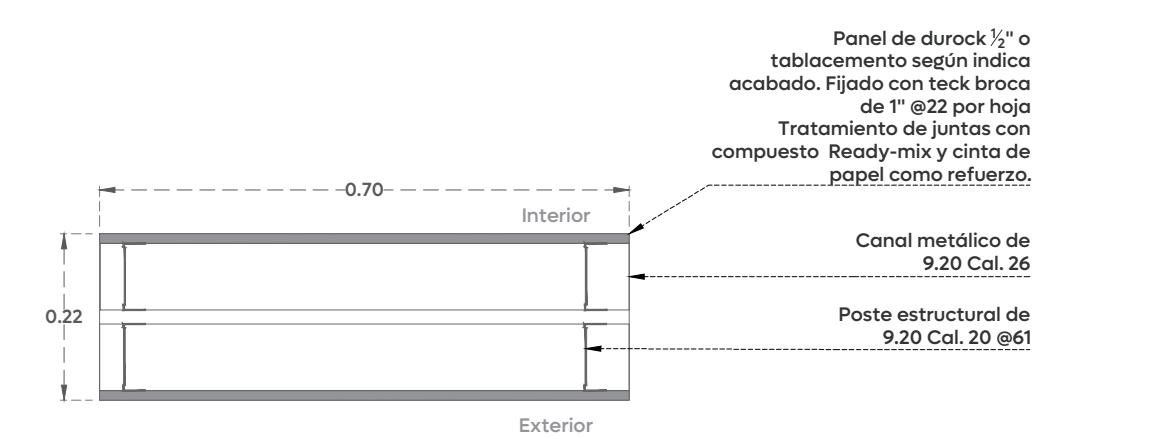


01 AL-05
Muro de tablaroca de 22 cm Esc. 1:10

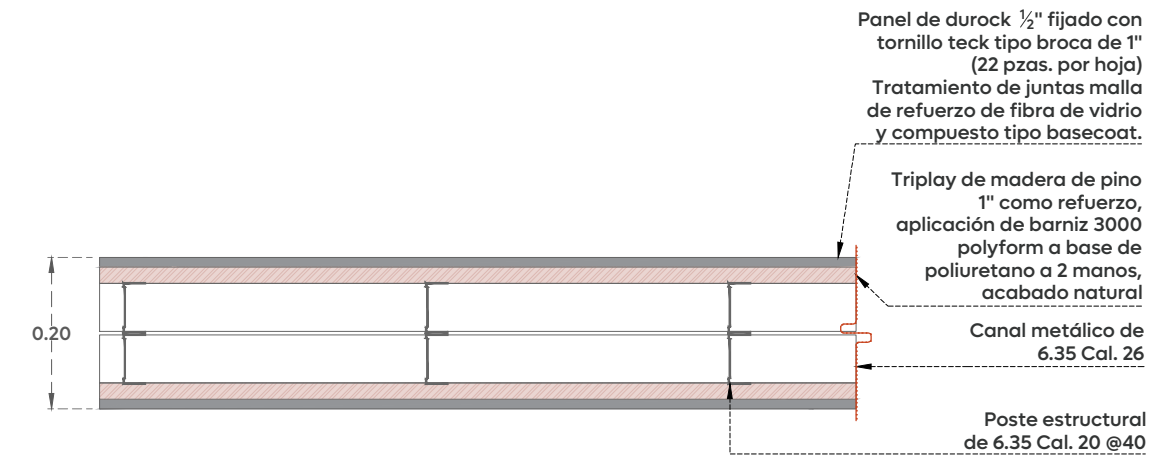

01 AL-06
Muro de tablaroca de 20 cm Esc. 1:10

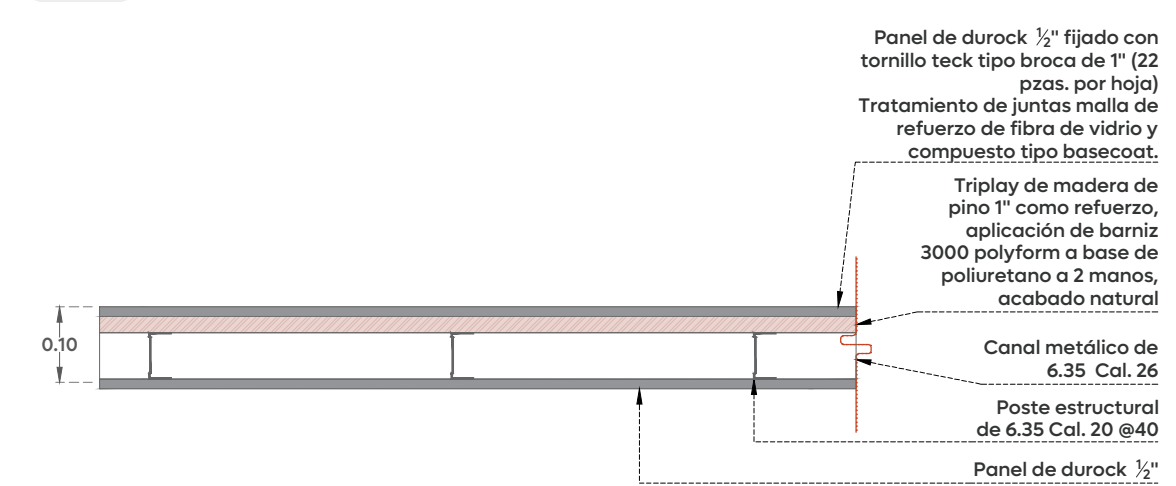

01 AL-07
Muro de tablaroca de 10 cm Esc. 1:10

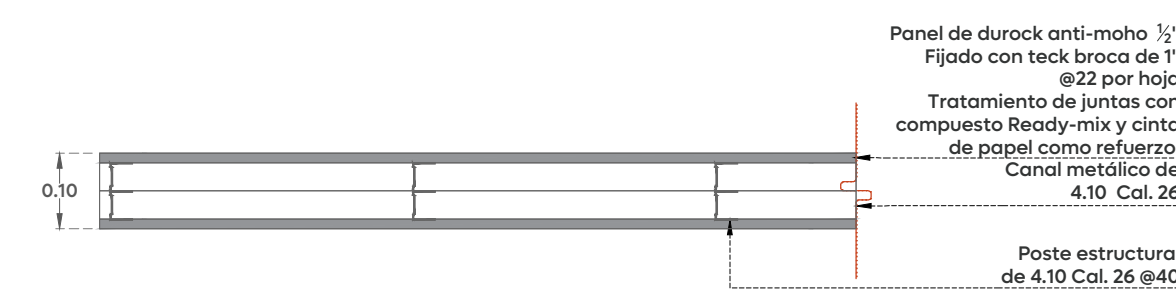

01 AL-08
Muro de tablaroca de 10 cm Esc. 1:10



- Alcances Generales/Simbología:
- Simbología de muros**
- Muro de tabique/block/tabicon en 28 cm de espesor
 - Muro de tablaroca de 15 cm de espesor
 - Muro de tablaroca de 10 cm de espesor
 - Muro de tablaroca de 20 cm de espesor
 - Muro de tablaroca de 22 cm de espesor
 - Muro de celosía Mazatán de 24 x 12 x 10 cm prefabricado
 - Muro existente de tabique/block/tabicon