


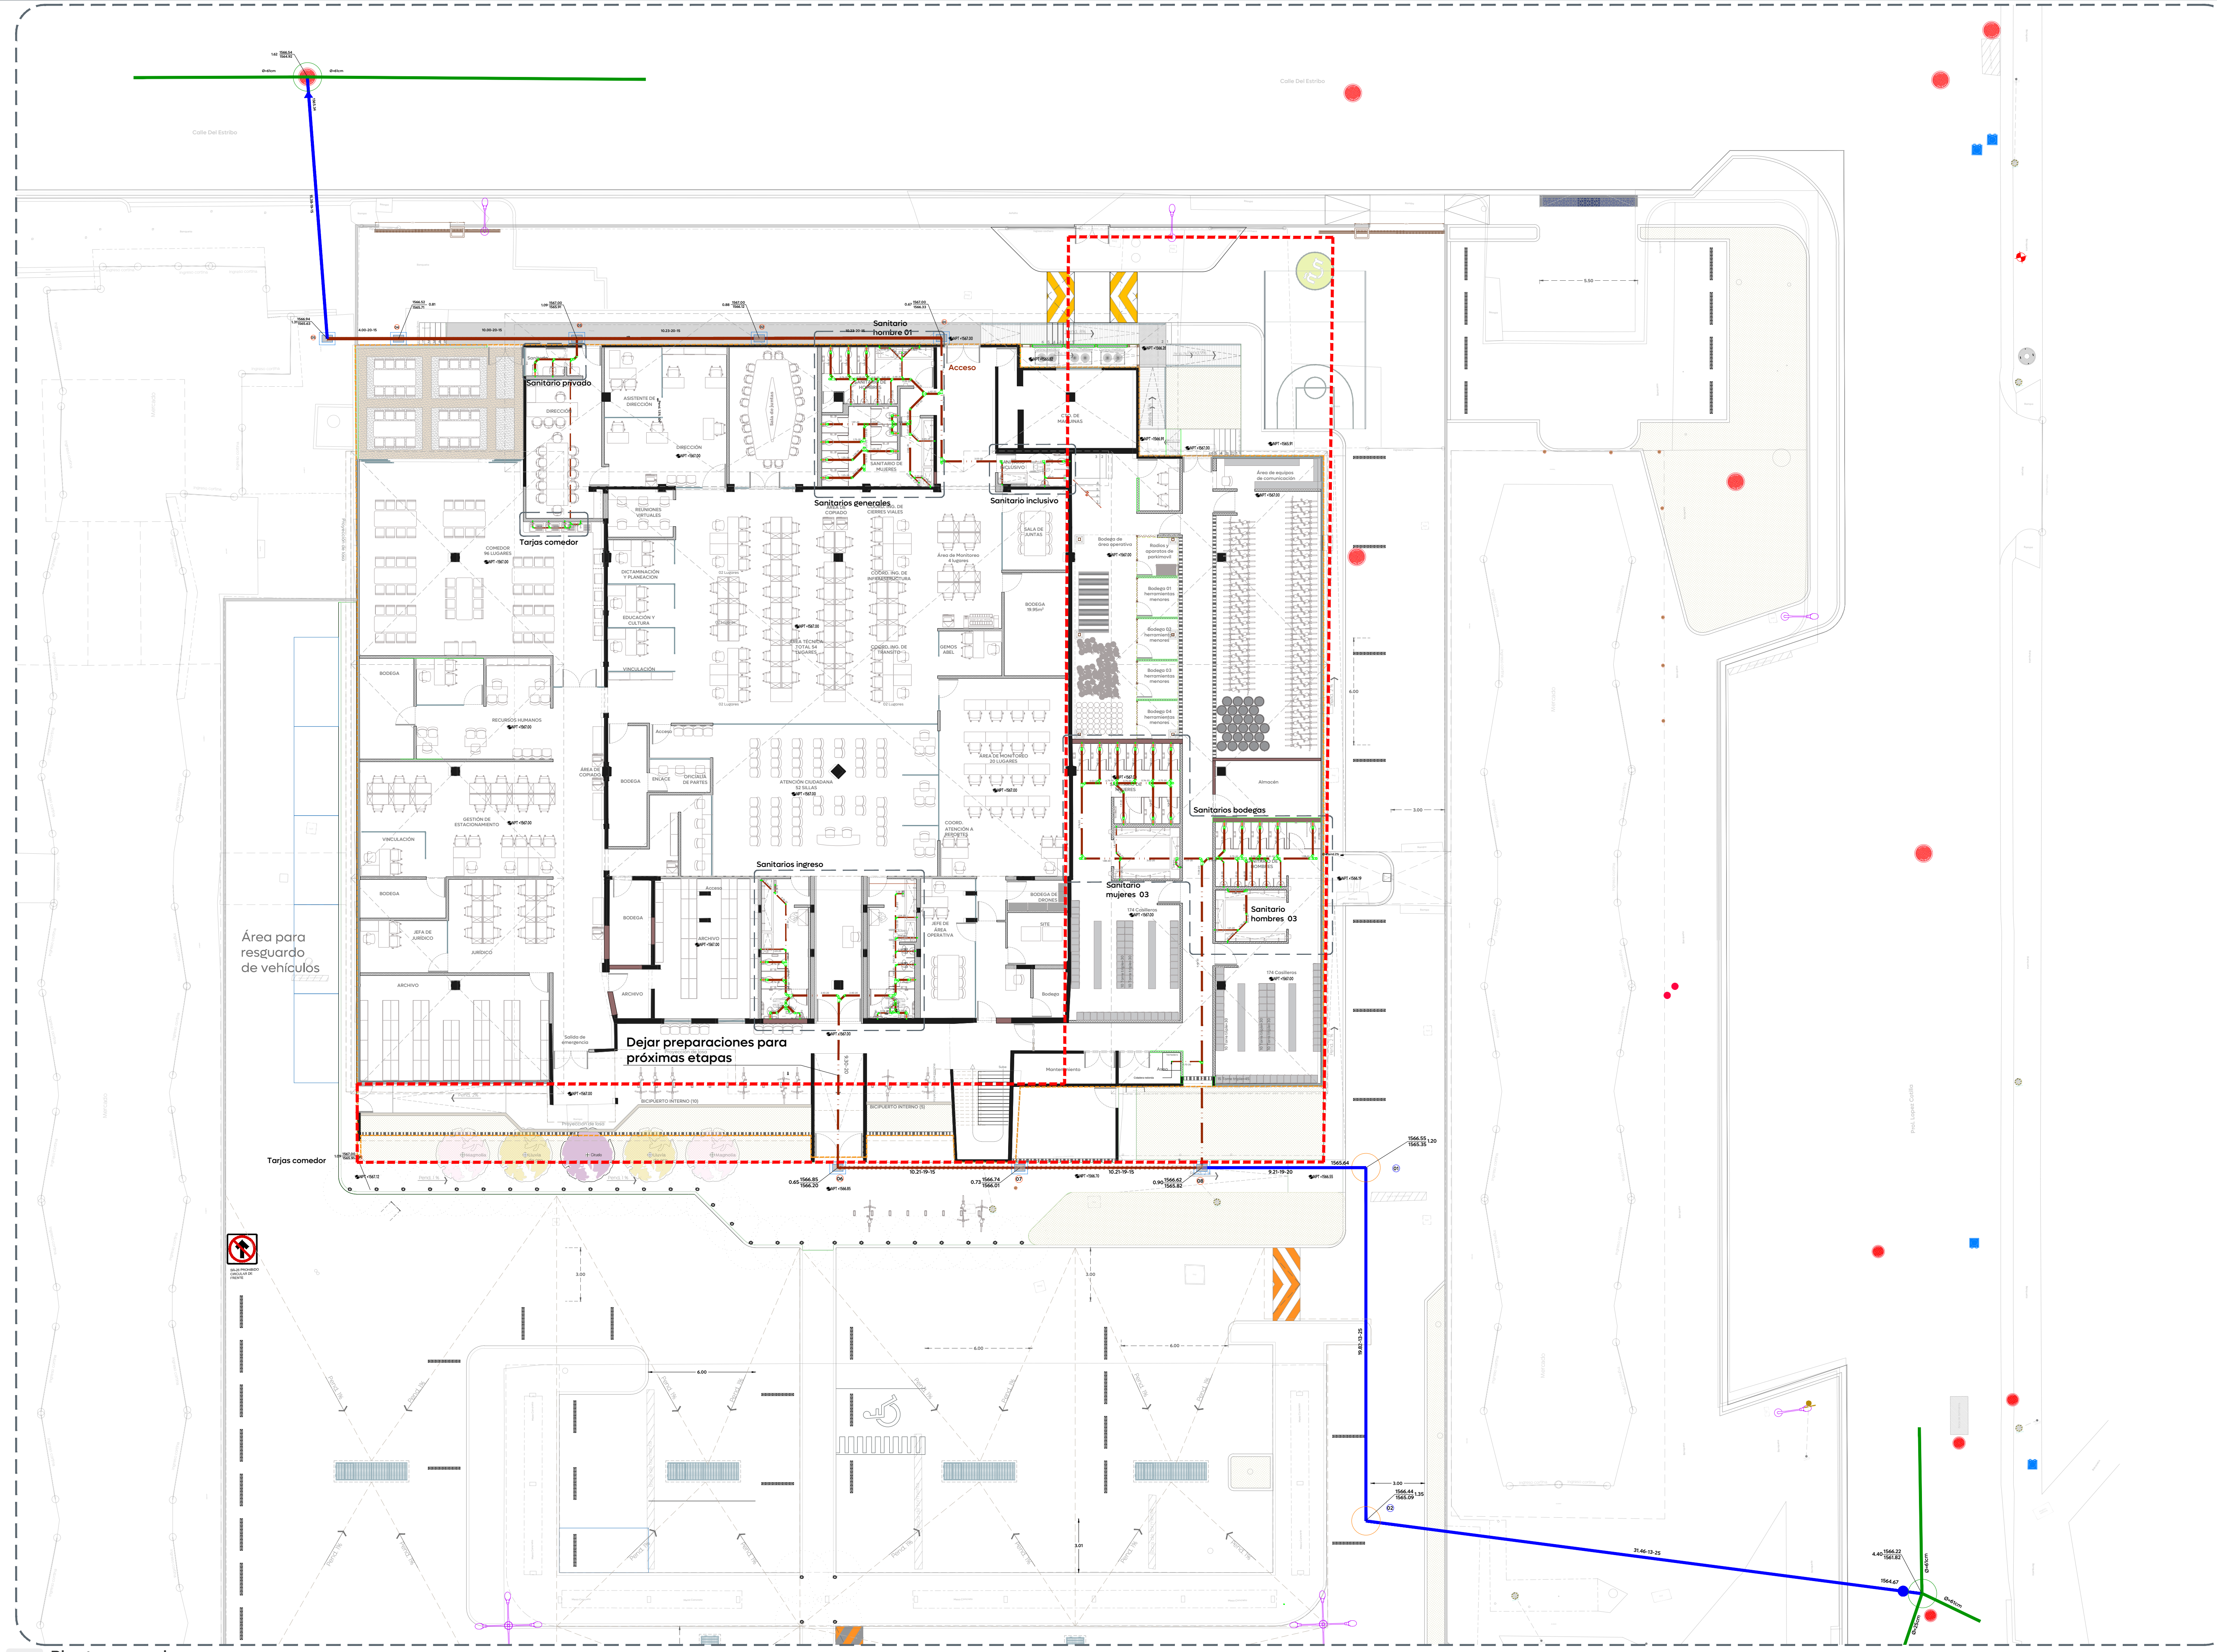

Macrolocalización:

Microlocalización:

Simbología:

Simbología de instalaciones sanitarias y pluviales

Consideraciones para instalaciones sanitarias

- Probar tubería de drenaje a una presión hidrostática de 3m, columna de agua, sostenida durante 15min. mínimo, con agregado de anillo para la detección de posibles fugas.
- Cementar el apoyo a los wc con sellador o similar.
- La pendiente mínima para desagües horizontales será de 1:50.
- Diámetro de tubería indicado en centímetros.
- Las alturas para las descargas sanitarias en el mobiliario, de N.P.T., son las siguientes:
- Talla: 0.55m
- Lavabo: 0.55m
- Fregadero: 0.55m
- Baño para discapacitados: 0.55m
- Utilizar este plano de instalación sanitaria en las referencias indicadas únicamente.
- Las medidas presentadas en este plano, pueden presentar una Tolerancia no mayor a 5cm por razones diversas.
- Plano complementario: Instalación hidráulica.
- Se recomienda que la tubería expuesta (externa) y dentro de ductos de instalaciones, sea pintada hasta cubrir en su totalidad y homogéneamente el área, de acuerdo a los siguientes parámetros:
- Tubería de instalación sanitaria, con esmalte alquídico color gris.
- Tubería de instalación pluvial, con esmalte alquídico color gris.
- Posterior a la aplicación se indicará la dirección del flujo para cada tubería.

Nombre del proyecto:
Adecuación, rehabilitación y construcción de las instalaciones para la Dirección de Movilidad y Transporte de Zapopan, etapa 01, más obras complementarias, ubicada en la confluencia de las calles Av. José Parres Arias, prolongación Pinos Suárez, prolongación López Cotilla, Del Estirio, colonia Zapopan Centro, municipio de Zapopan, Jalisco.

Contenido del plano:
Vista general de proyecto de instalaciones sanitarias

No. Contrato:
DOPI-MUN-RM-IM-LP-161-2025

Director de Obras Públicas e Infraestructura:
Ing. Ismael Jáuregui Castañeda

Jefe de la Unidad de Estudios y Proyectos:
Arq. Edwin Aguilar Escatel

Jefe de área:
Ing. Adhadi Yigael Gurrola Soto

Responsable del proyecto:
Ing. Raúl Alejandro Martín Castano

Ubicación:
Av. Laureles 80, en confluencia de las calles: Del Estirio, Prolongación López Cotilla y Prol. Pinos Suárez, Col Centro CP. 45100, Zapopan, Jalisco.

Fecha: Noviembre 2025

Escala: Indicada

Clave: DRE.01

Cotas: Metros