


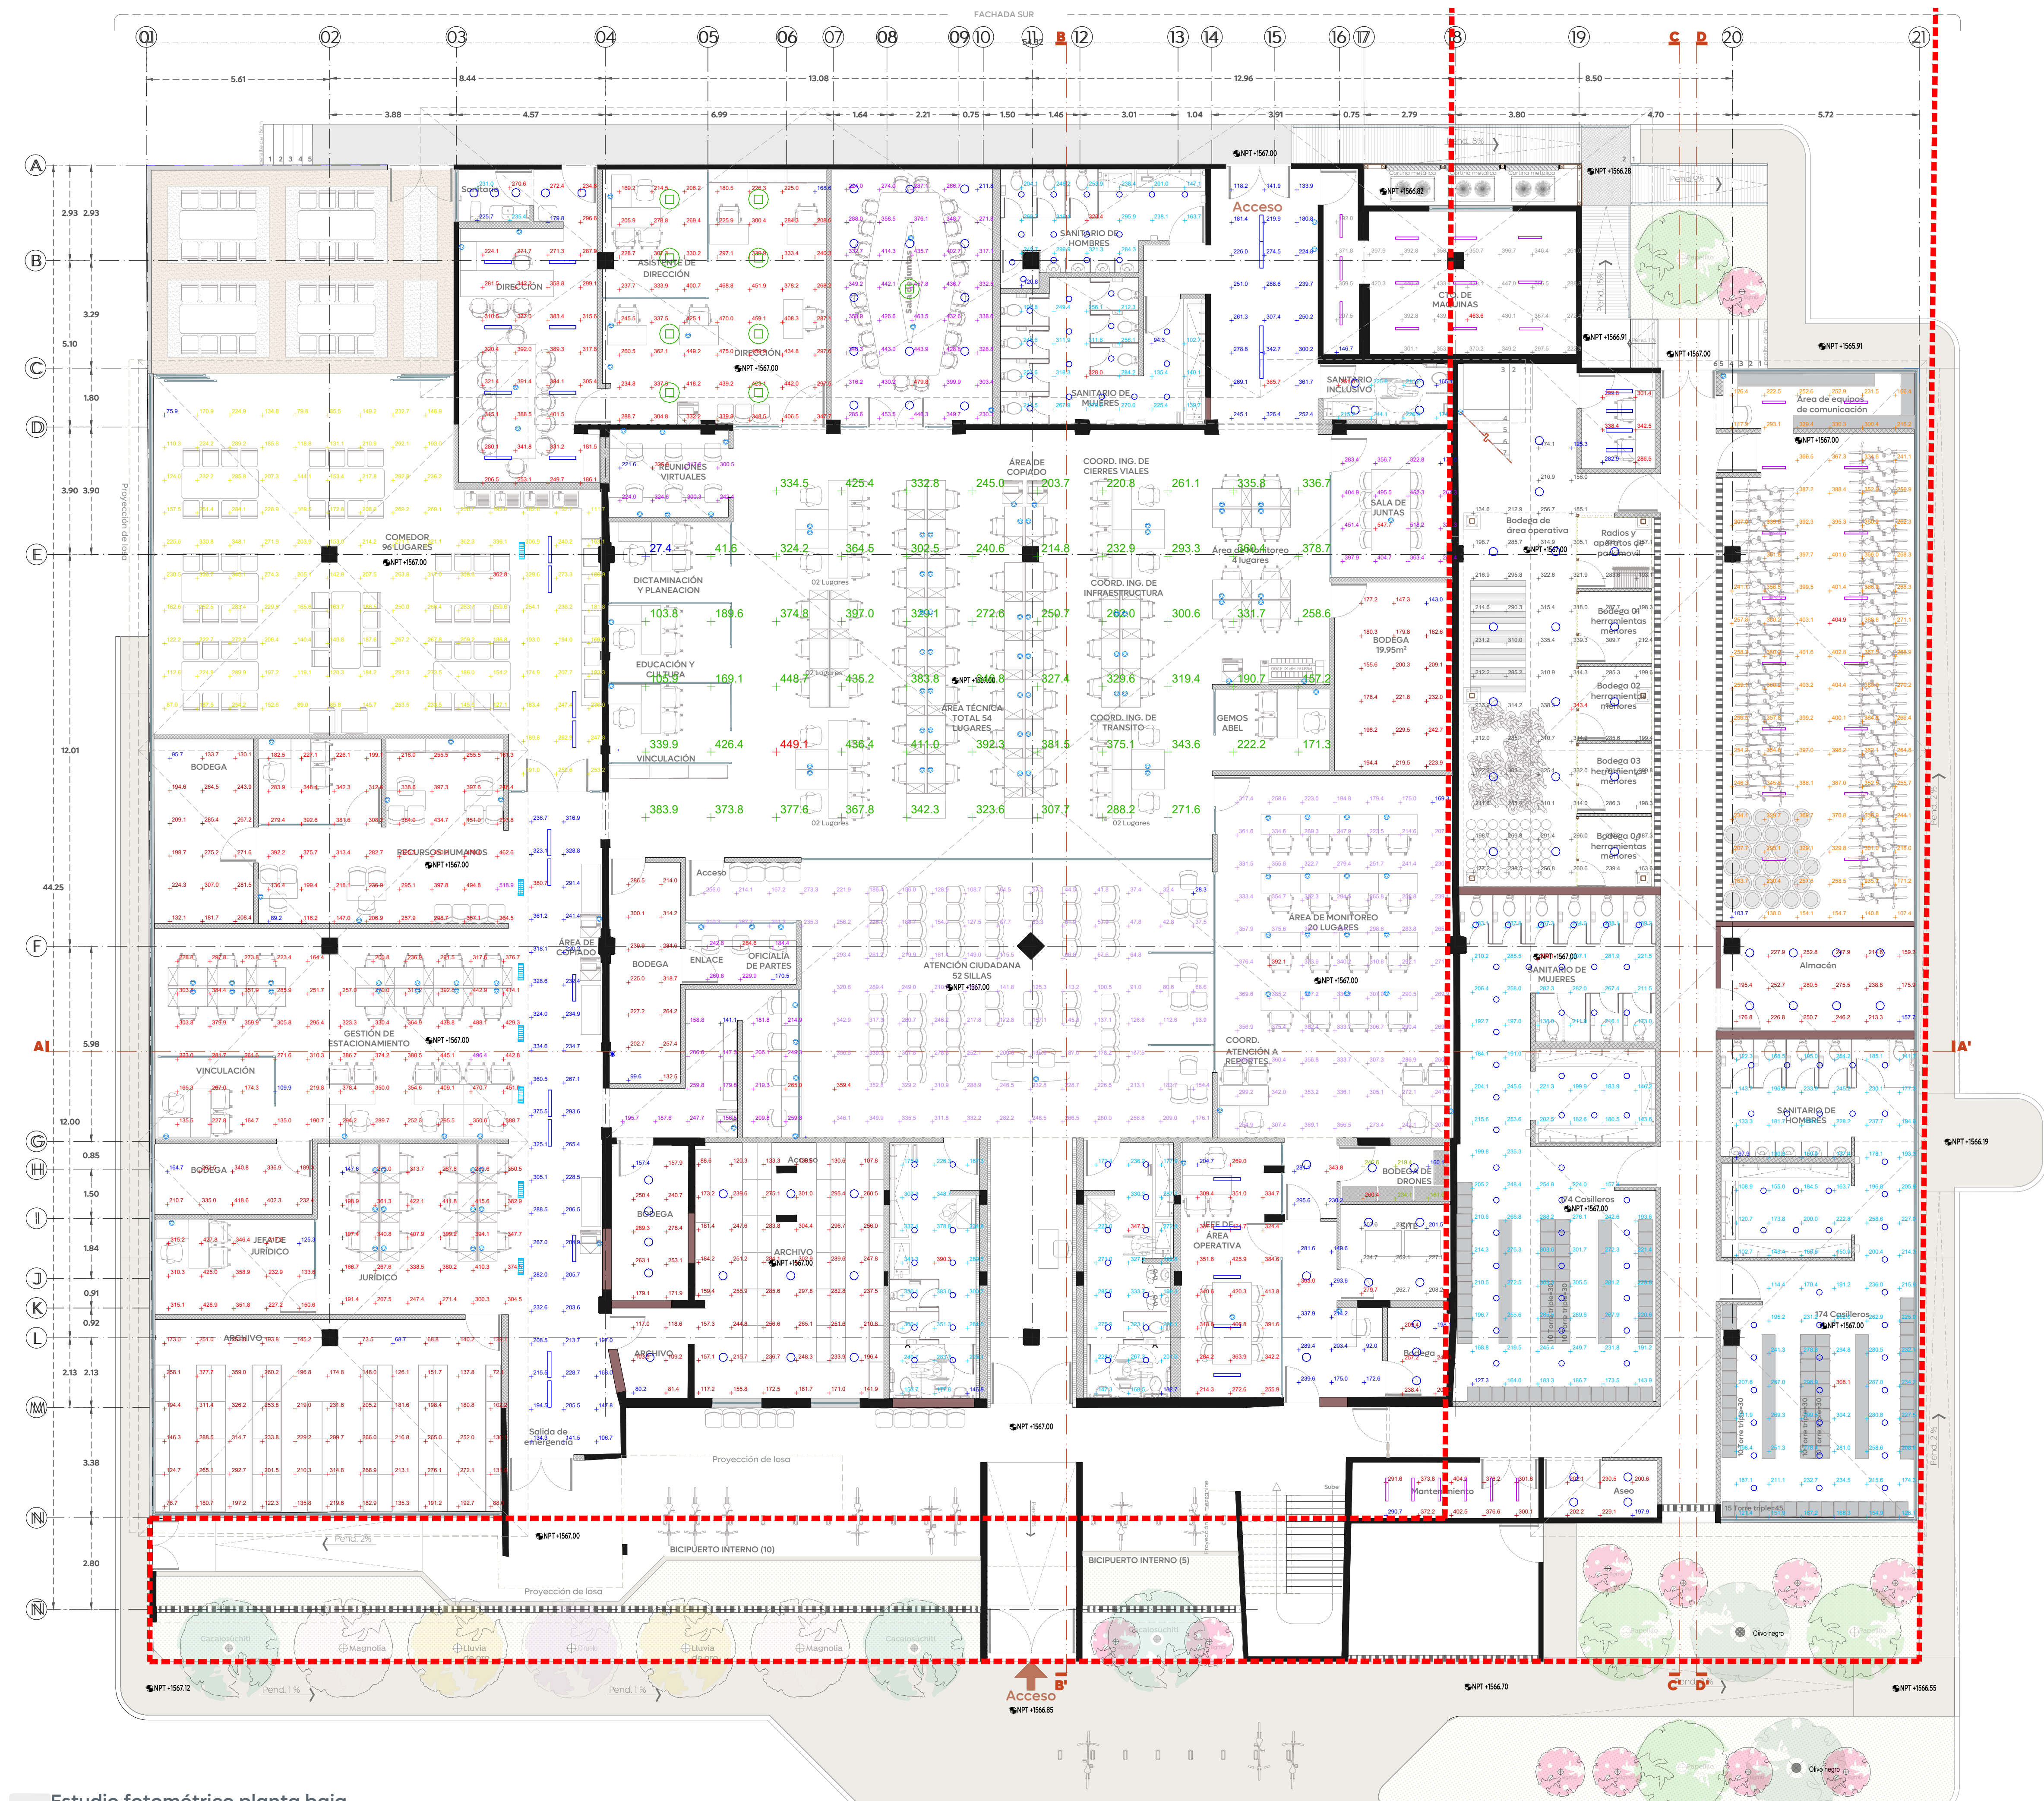

01 Estudio fotométrico planta baja

EF-01

Esc. 1:100

Infraestructura

Nombre del proyecto: Adecuación, rehabilitación y construcción de las instalaciones para la Dirección de Movilidad y Transporte de Zapopan, etapa 01, mds obras complementarias, ubicada en la confluencia de las calles Av. José Parres Arias, prolongación Pinos Surés, prolongación López Cotilla, Del Estribo, colonia Zapopan Centro, municipio de Zapopan, Jalisco.	
Contenido del plano:	
Estudio fotométrico planta baja	
No. Contrato:	
DOPI-MUN-IM-LP-161-2025	
Director de Obras Públicas e Infraestructura:	
Ing. Ismael Jauregui Castañeda	
Jefe de la Unidad de Estudios y Proyectos:	
Arq. Edwin Aguilar Escatel	
Jefe de área:	Responsable del proyecto:
Ing. Adhdy Viqueel Gurrula Soto	Ing. César Enrique Meza Ramírez
Ubicación: Av. Laureles 80, en confluencia de las calles: Del Estribo, Prolongación López Cotilla y Prol. Pinos Surés, Col Centro CP. 45100, Zapopan, Jalisco.	
Fecha:	Noviembre 2025
Escala:	Indicada
Cotas:	Metros
EF-01	