



Macrolocalización:



Microlocalización:



Alcances Generales/Simbología:

Simbología:

- | | |
|----------|------------------------------------|
| 0+000.00 | Cadenamientos @10 m |
| --- | Eje geométrico |
| 1,632.08 | Rasante |
| 9.427m | Cota trazo |
| 164 | Punto de cuadro de construcción |
| CI | Indica curva vertical - horizontal |

Nombre del proyecto:

Construcción e integración al entorno urbano de la Unidad Deportiva denominada Paraísos del Colli, etapa 02, más obras complementarias, ubicada en la colonia Paraísos del Colli, municipio de Zapopan, Jalisco

Contenido del plano:

Planta geométrica general

No. Contrato:

DOPI-MUN-PP-EP-LP-142-2025

Director de Obras Públicas e Infraestructura:

Ing. Ismael Jáuregui Castañeda

Jefe de la Unidad de Estudios y Proyectos:

Arq. Edwin Aguilar Escatel

Coordinador:

Arq. Luis Antonio Brena García

Ubicación:

Calle Sabino y calle Barcino, colonia Paraísos del Colli, municipio de Zapopan, Jalisco


Fecha: Octubre 2025

Escala: Indicada

Cotas: Metros

Clave:

CSB.GEO.01

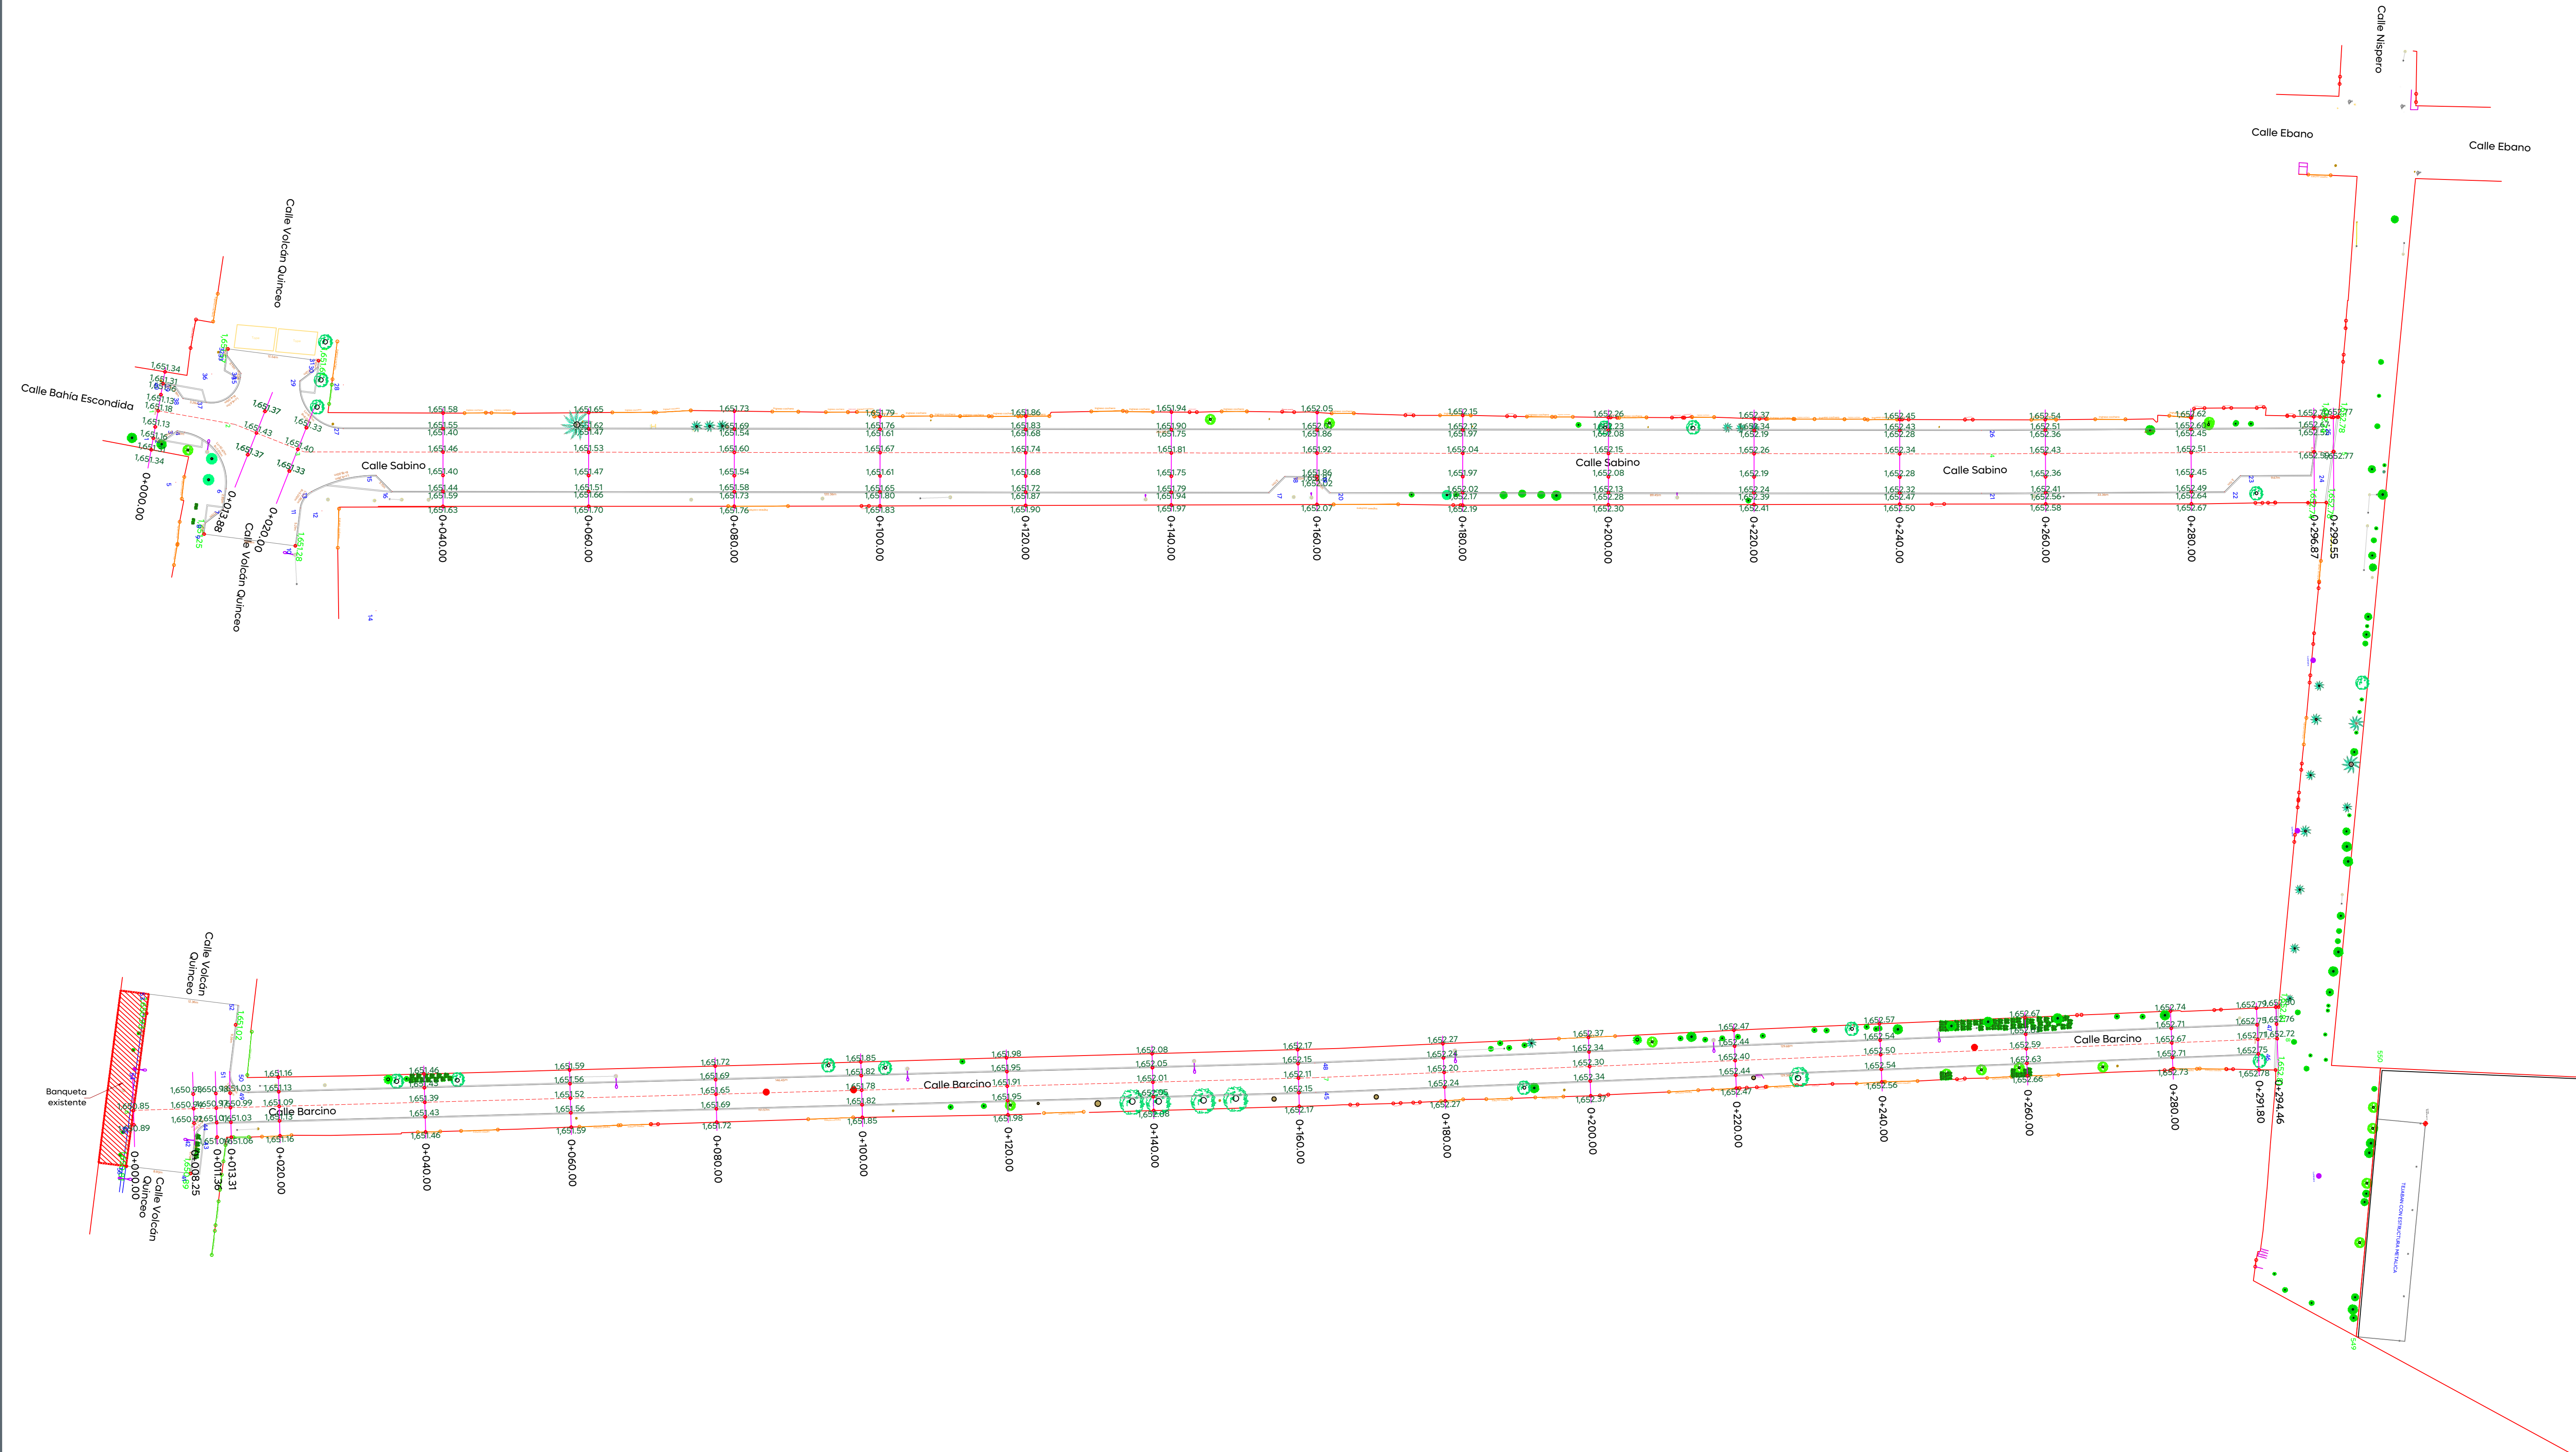

Vialidad