



01 Planta geométrica

Calle Sabino

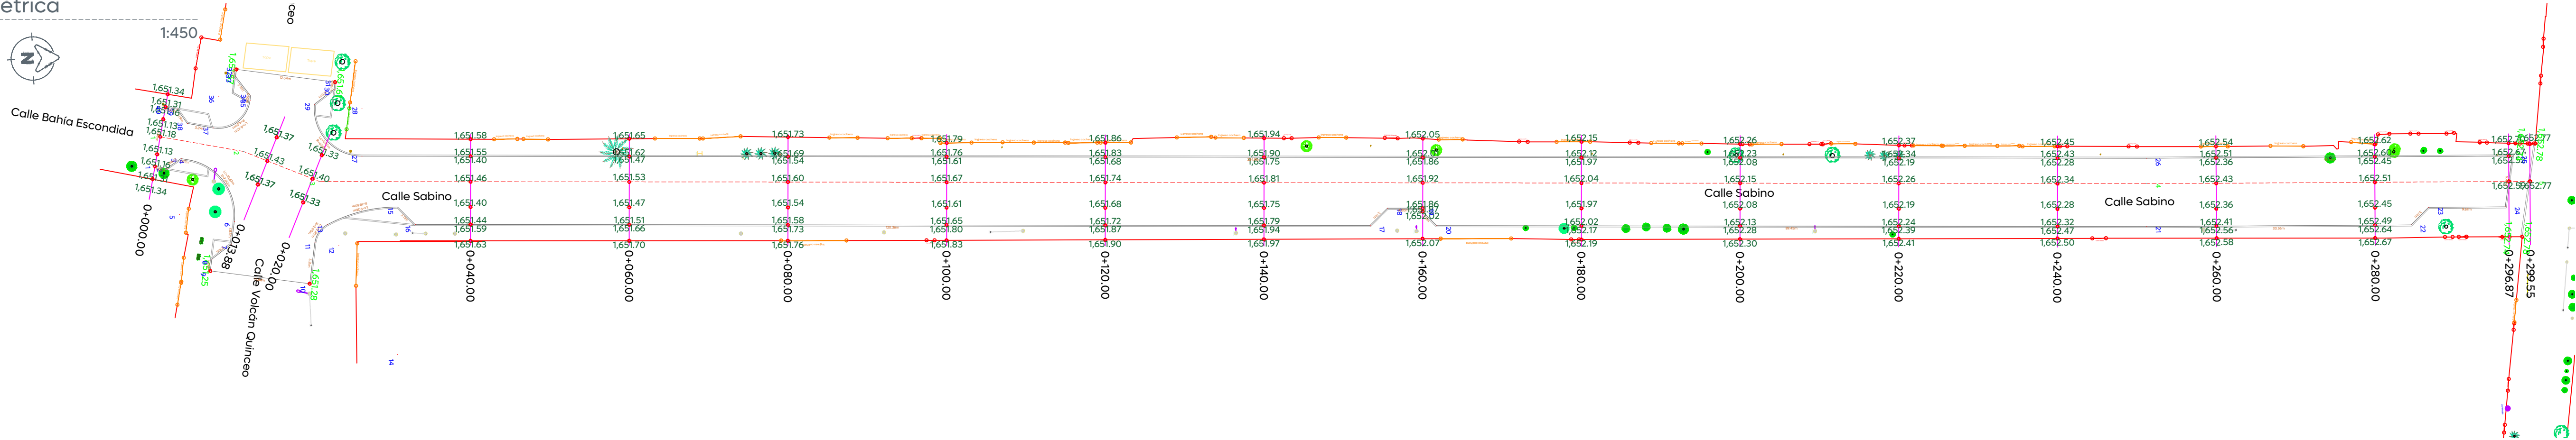

02 Perfil geométrico

Calle Sabino

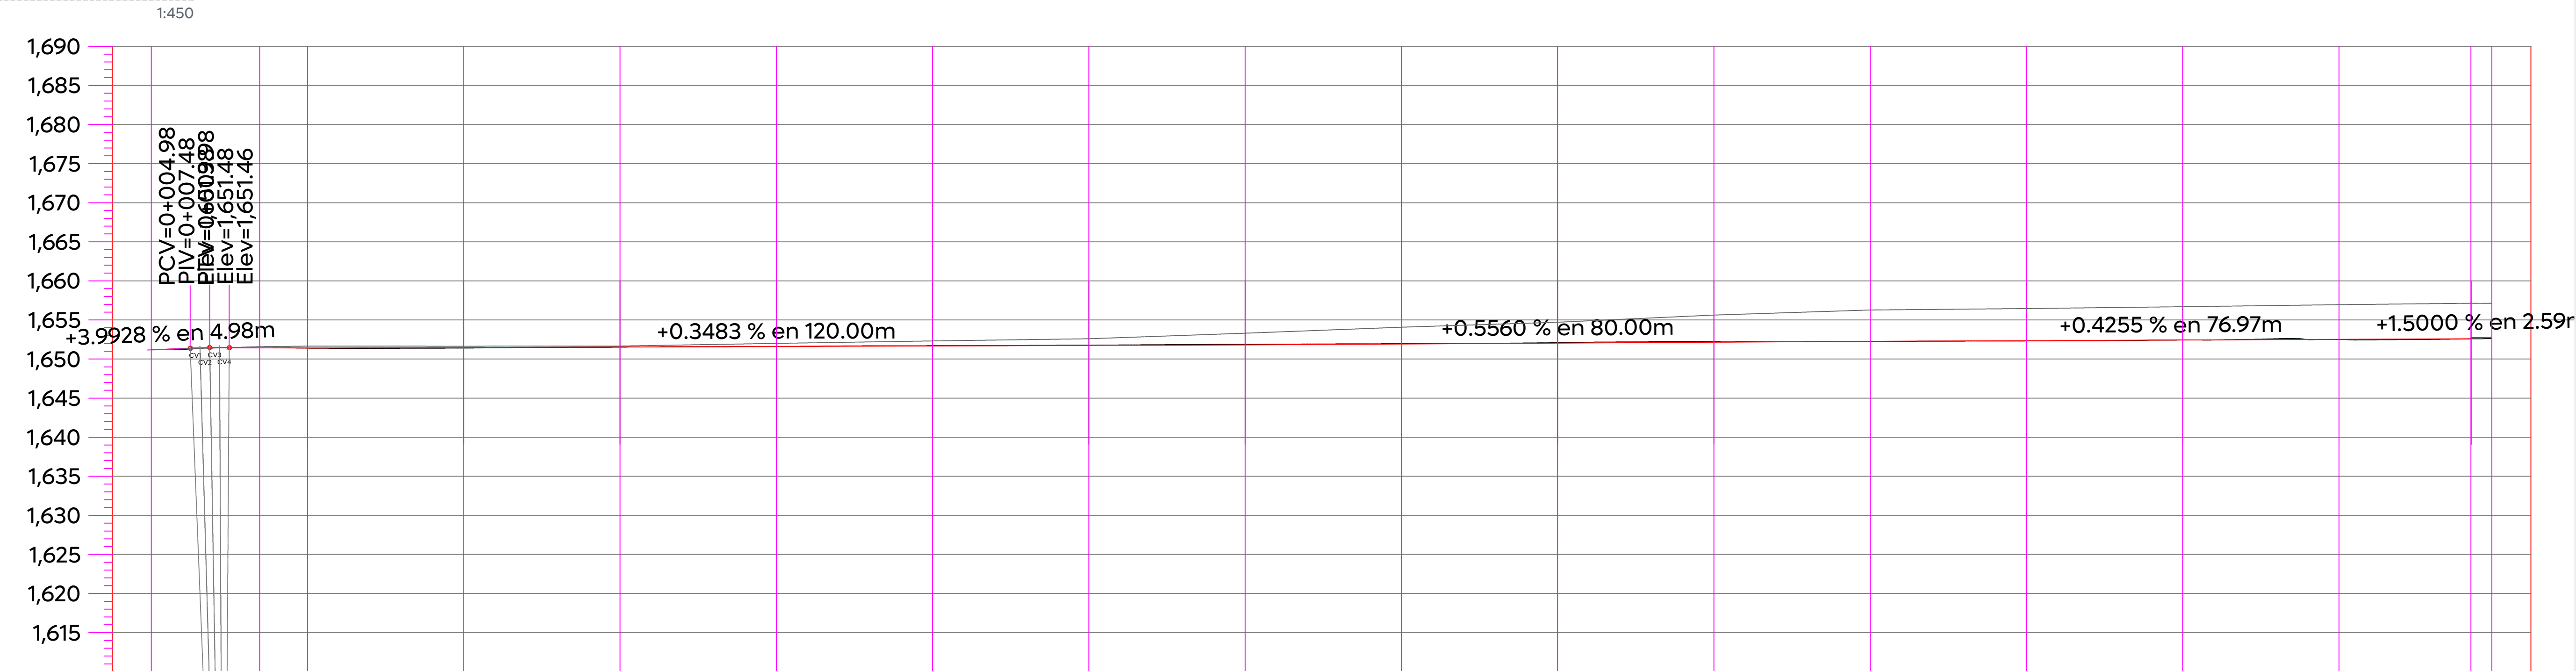

ELEVACION		ESPESOR		VOLUMEN		ORDENADAS DE LA CURVA MASA	
TERRENO	SUBRASANTE	CORTE	TERRAPLEN	CORTE	TERRAPLEN	10,000	10,008
1,651.18	1,651.18	0.00	0.00	0.00	0.00	10,000	10,008
1,651.44	1,651.43	0.01	0.01	8.01	0.00	10,008	10,009
1,651.40	1,651.40		0.00	1.44	0.00	10,009	
1,651.41	1,651.46		0.06	4.56	4.76	10,009	
1,651.52	1,651.53		0.02	7.25	6.90	10,010	
1,651.61	1,651.60		0.00	11.39	4.51	10,016	
1,651.70	1,651.67	0.03		11.08	4.82	10,023	
1,651.77	1,651.74	0.03		9.93	4.36	10,028	
1,651.88	1,651.81	0.07		16.93	2.74	10,042	
1,651.95	1,651.92	0.03		18.92	3.57	10,058	
1,652.09	1,652.04	0.06		15.49	2.77	10,071	
1,652.20	1,652.15	0.05		18.80	0.48	10,089	
1,652.26	1,652.26	0.00		15.20	2.22	10,102	
1,652.31	1,652.34		0.03	7.68	3.96	10,106	
1,652.43	1,652.43	0.00		8.71	4.03	10,110	
1,652.50	1,652.51		0.01	8.62	3.41	10,115	
1,652.58	1,652.59	0.00		5.16	1.43	10,119	
1,652.61	1,652.77	0.17		0.46	0.80	10,119	

Gobierno de
Zapopan

Ciudad de las
niñas y niños

Obras Públicas
e Infraestructura
Gestión Integral de la Ciudad

Macrolocalización:

Microlocalización:

Alcances Generales/Simbología:

Simbología:

- 0+000.00
- 1,632.08
- 9.427m
- 164
- C1

Cadenamientos @10 m
Eje geométrico
Rasante
Cota trazo
Punto de cuadro de construcción
Indica curva vertical - horizontal

Nombre del proyecto:
Construcción e integración al entorno urbano de la Unidad Deportiva denominada Paraísos del Colli, etapa 02, más obras complementarias, ubicada en la colonia Paraísos del Colli, municipio de Zapopan, Jalisco

Contenido del plano:
Planta geométrica y perfil geométrico - Calle Sabino

No. Contrato:
DOPI-MUN-PP-EP-LP-142-2025

Director de Obras Públicas e Infraestructura:
Ing. Ismael Jáuregui Castañeda

Jefe de la Unidad de Estudios y Proyectos:
Arq. Edwin Aguilar Escatel

Coordinador:
Arq. Luis Antonio Brena García

Responsable del proyecto:
Ing. Dacne Liliana Carrillo Jiménez

Ubicación:
Calle Sabino y calle Barcino, colonia Paraísos del Colli, municipio de Zapopan, Jalisco

Fecha:
Octubre 2025

Escala:
Indicada

Cotas:
Metros

Clave:
CSB.GEO.02