


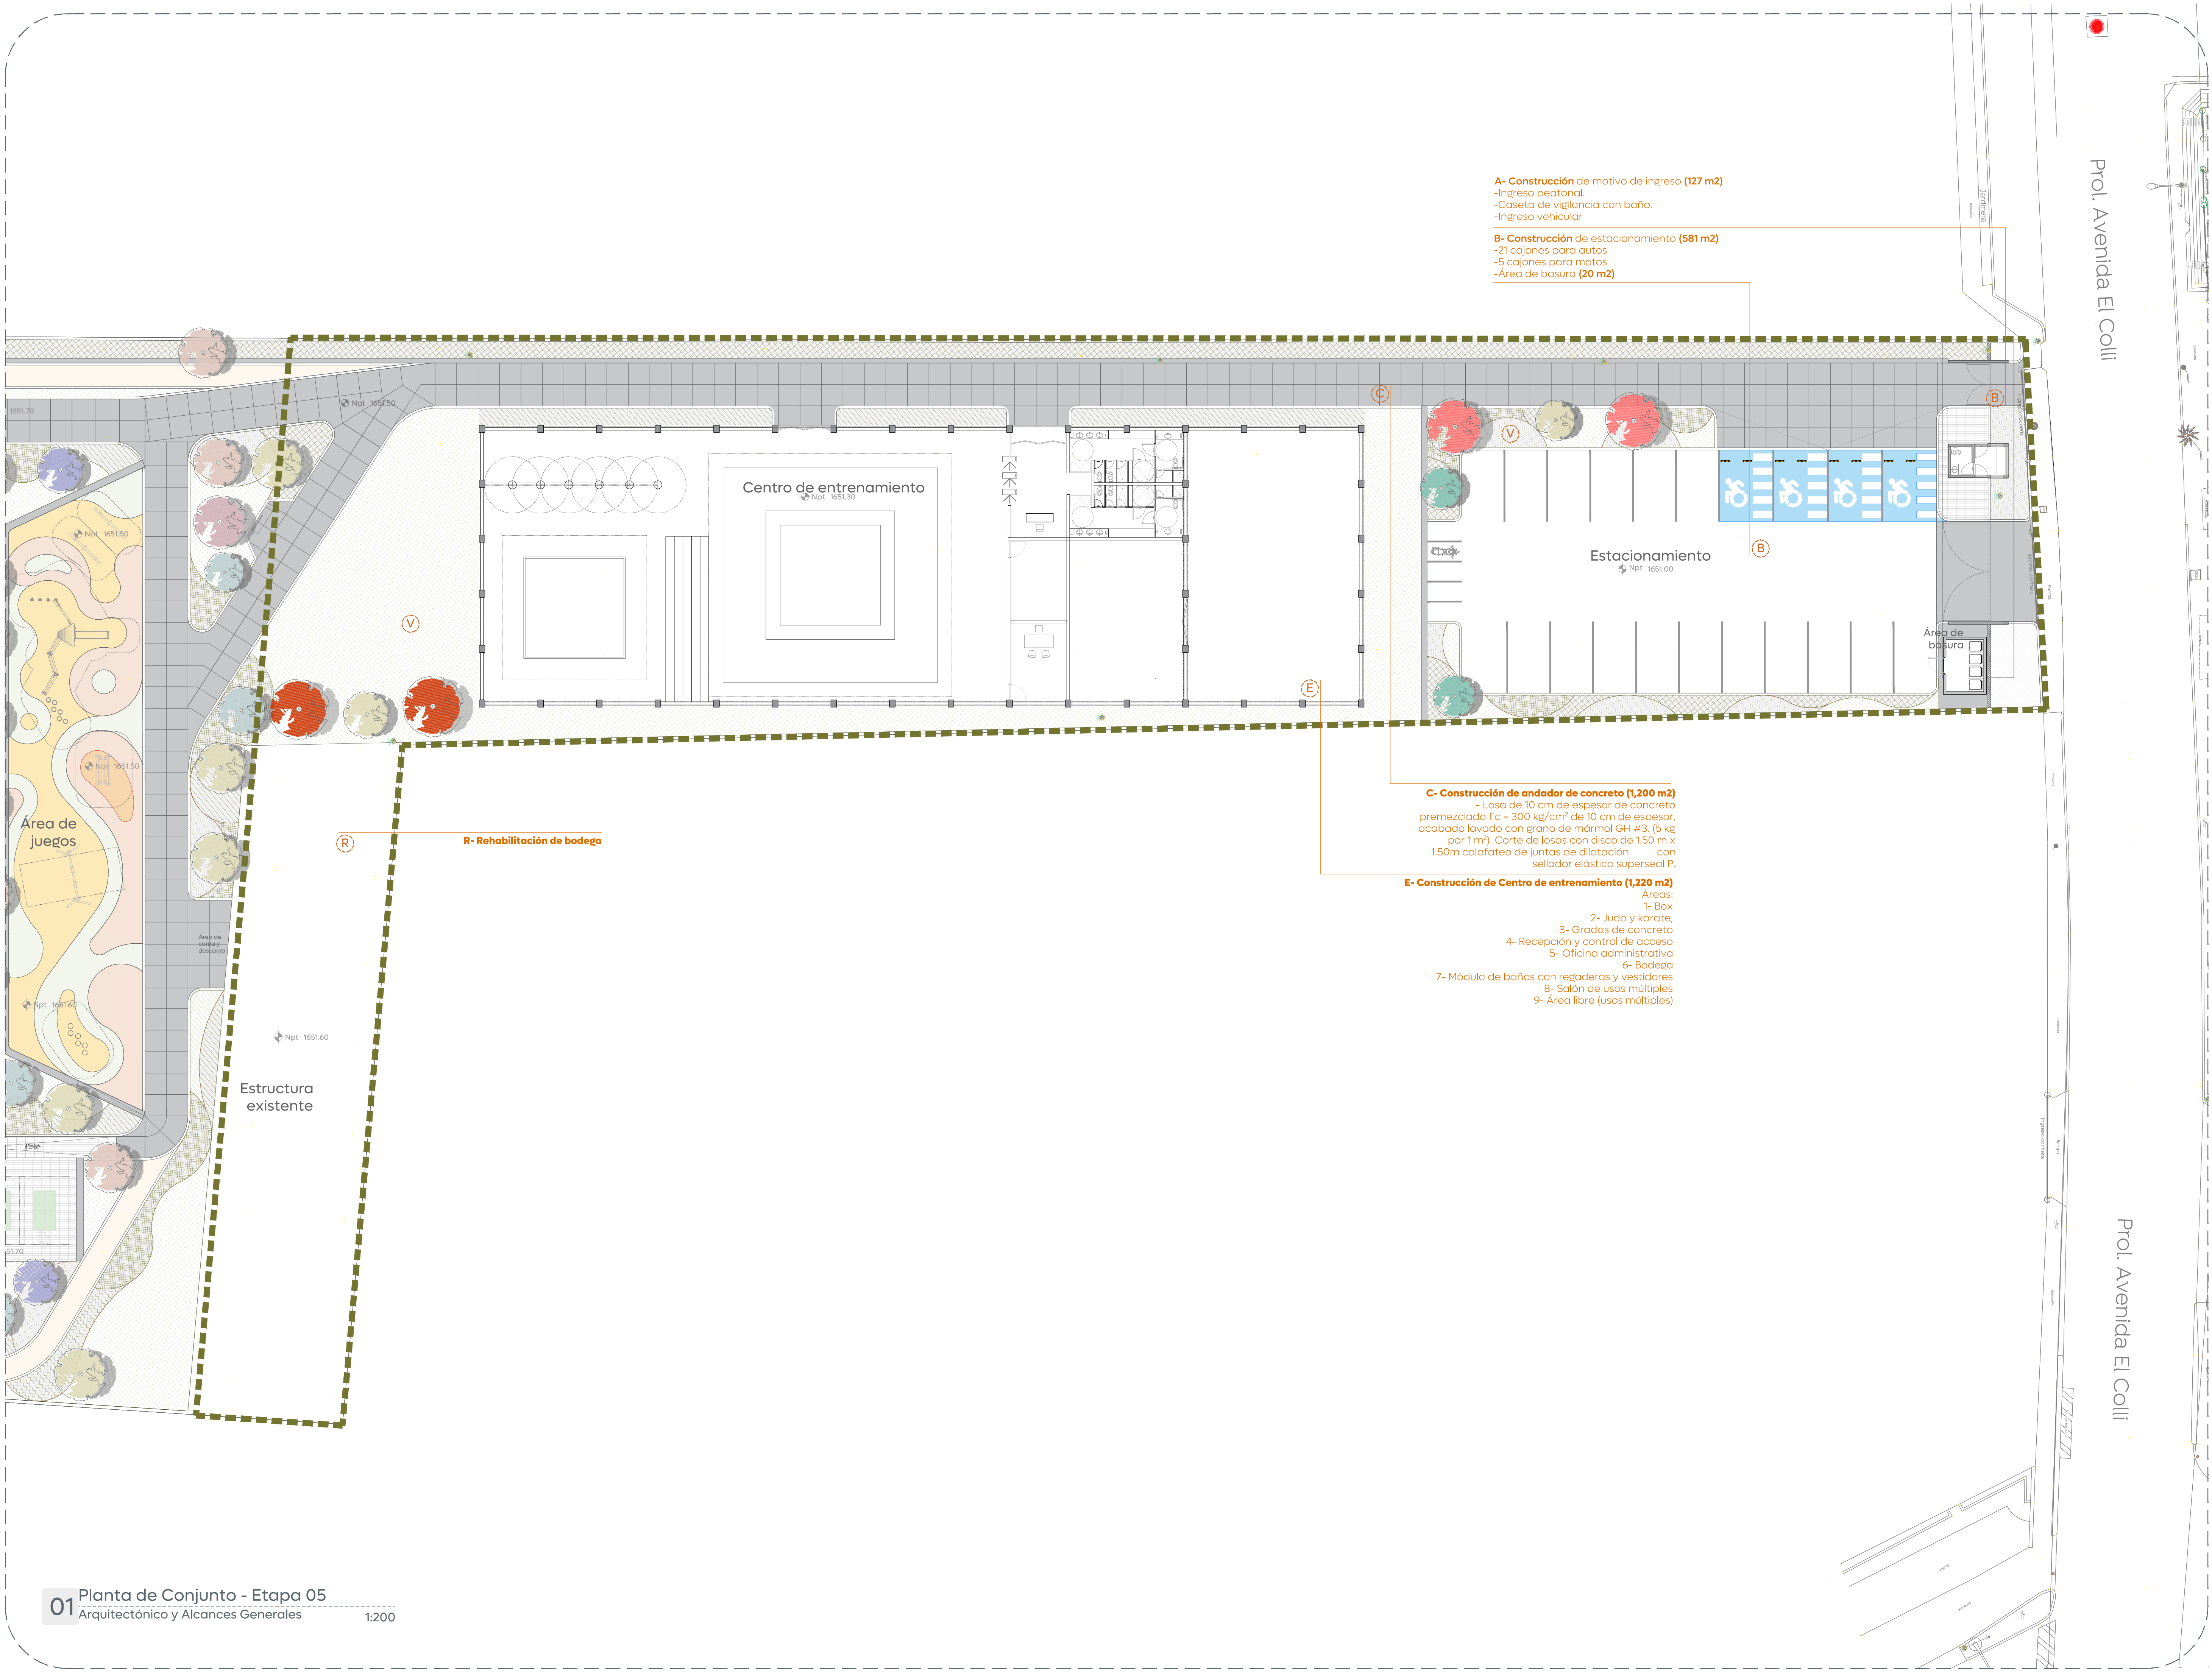



Gobierno de
Zapopan



Ciudad de las
niñas y niños



Obras Públicas
e Infraestructura
Gestión Integral de la Ciudad

Macrolocalización:

Microlocalización:

Alcances Generales/Simbología:

A

Construcción de motivo de ingreso

B

Construcción de estacionamiento

C

Construcción de andadores

D

Iluminación general

E

Construcción de centro de entrenamiento

F

Construcción de área de juegos

G

Construcción de cancha de fútbol 7 y graderías

H

Construcción de áreas de estar

I

Construcción de skatepark

J

Construcción de área de ejercitadores y crossfit

K

Construcción de graderías

L

Colocación de mesas de ping pong

M

Construcción de cancha de usos múltiples con lonar

N

Colocación de canchas de Padel

O

Construcción de muro y cerca perimetral

P

Construcción de baños vestidores

Q

Construcción de Pista de trote

R

Rehabilitación de bodega

S

Construcción de ingreso secundario

T

Colocación de mobiliario urbano

U

Iluminación general

V

Arbolado y vegetación

Simbología:

Etapa 03

Etapa 04

Etapa 05

Nombre del proyecto:

Construcción e integración al entorno urbano de la Unidad Deportiva denominada Paraisos del Colli, etapa 05, más obras complementarias, ubicada en la colonia Paraisos del Colli, municipio de Zapopan, Jalisco

Contenido del plano:

Etapa 05
Proyecto arquitectónico y alcances generales

No. Contrato:

DOPI-MUN-PP-EP-LP-164-2025

Director de Obras Públicas e Infraestructura:

Ing. Ismael Jáuregui Castañeda

Jefe de la Unidad de Estudios y Proyectos:

Arq. Edwin Aguiar Escatel

Jefe de área:

Arq. Angela Jazmin Vargas Olmedo

Responsable del proyecto:

Arq. Karen Judith Labra Cazarez

Ubicación:

Prolongación Av. el Colli
Col. Paraisos del Colli, Zapopan, Jalisco

Fecha:

Octubre 2025

Escala:

1:200

Clave:

Cotas:

Metros

UD-PC-ARQ-ALC-E5

01

Planta de Conjunto - Etapa 05

Arquitectónico y Alcances Generales

1:200