



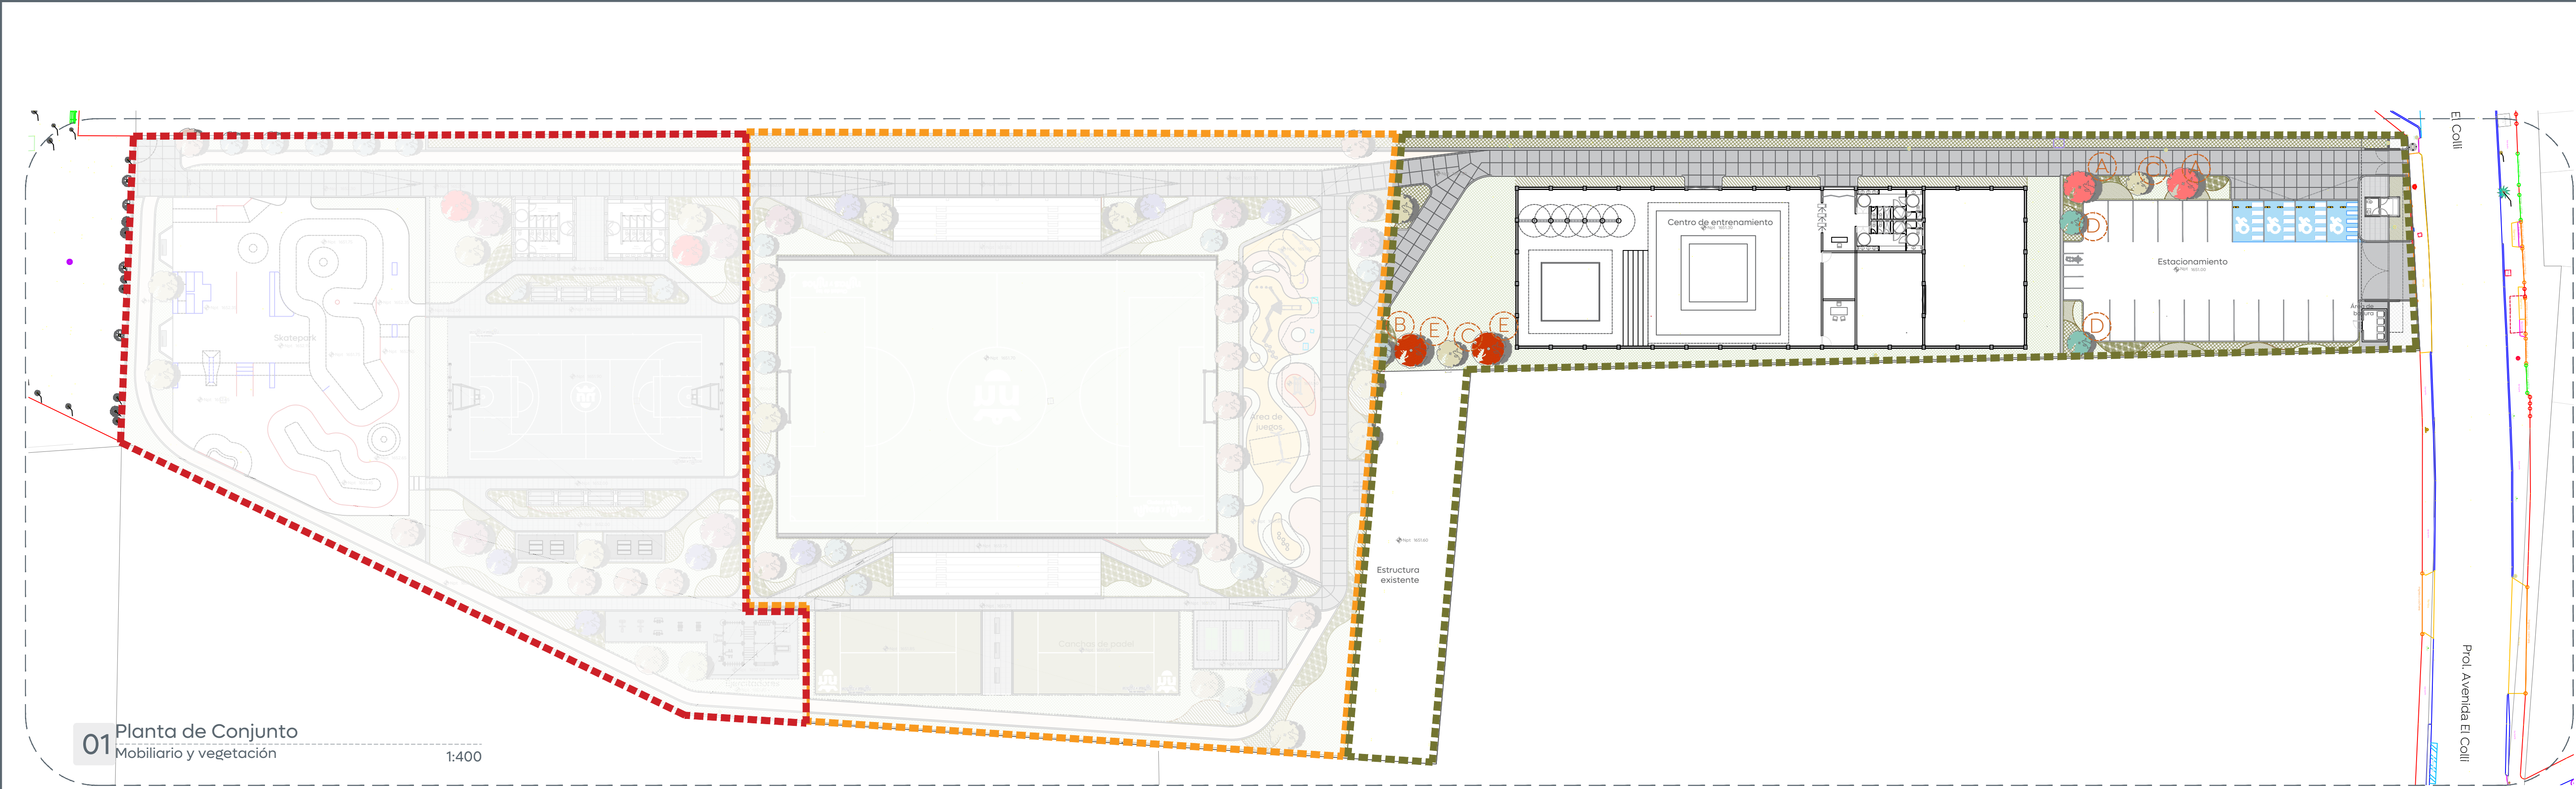

01 Planta de Conjunto
Mobiliario y vegetación
1:400


Simbología	Arbolado / Especificación	Imagen
A 2 pzas.	Liquidambar (Liquidambar styraciflua) Altura: Mínimo 3.00 mts.	
B 1 pza	Arrayán (Luma apiculata) Altura: Mínimo 3.00 mts.	
C 2 pzas.	Primavera (Roseodendron donnell-smithii) Altura: Mínimo 3.00 mts.	
D 2 pzas.	Majagua (Talipariti elatum) Altura: Mínimo 3.00 mts.	
E 2 pzas.	Galeana (Spathodea campanulata) Altura: Mínimo 3.00 mts.	

Simbología	Cubresuelos / Especificación	Imagen
1 490 m2	Nombre común: madera triturada Nombre científico: Mulch. Espesor: 10 cm.	
3 72 m2	Nombre común: Salvia Nombre científico: Salvia Officialis Altura: Altura mínima de 0.30 mts. Piezas metro: 8 piezas Nota: Incluye capa de tierra vegetal de 10 cm. de espesor.	 576 piezas
4 203 m2	Nombre común: Pasto Nassella Nombre científico: Nassella tenuissima ltura: Altura mínima de 0.30 mts. Piezas metro: 8 piezas Nota: Incluye capa de tierra vegetal de 10 cm. de espesor.	 1,624 piezas
5 48 m2	Nombre común: Lantana rastrera Nombre científico: Lantana montevidensis Altura: Altura mínima de 0.30 mts. Piezas metro: 8 piezas Nota: Incluye capa de tierra vegetal de 10 cm. de espesor.	 384 piezas
6 80 m2	Nombre común: Plumbago Nombre científico: Plumbago auriculata Altura: Altura mínima de 0.30 mts. Piezas metro: 10 piezas Nota: Incluye capa de tierra vegetal de 10 cm. de espesor.	 640 piezas

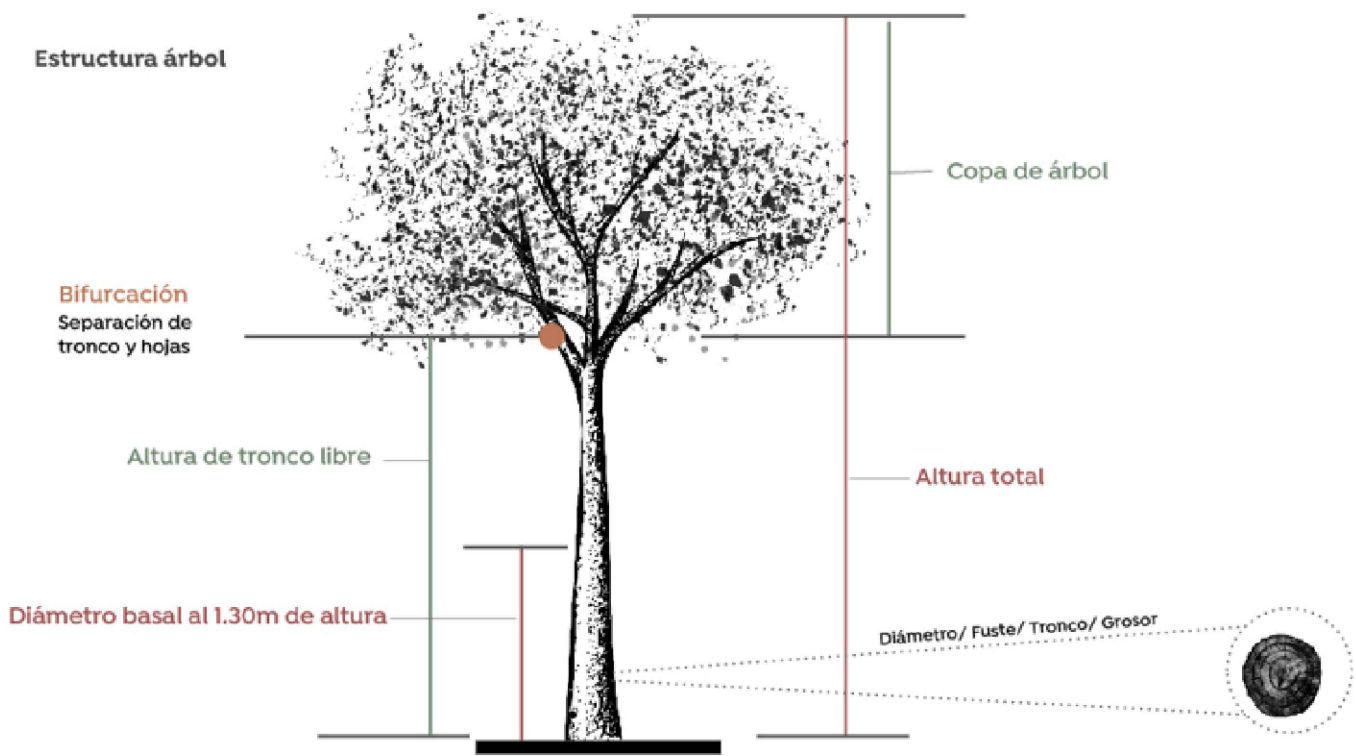

Proporción de tronco /
Espacio para plantar

Tronco grosor/ fuste	Diámetro mínimo/ para plantar	Altura árbol/ Aprox.
1"	60 cm	1.5 m
2"	75 cm	2 m
3"	90 cm	3 m
4"	110 cm	4 m

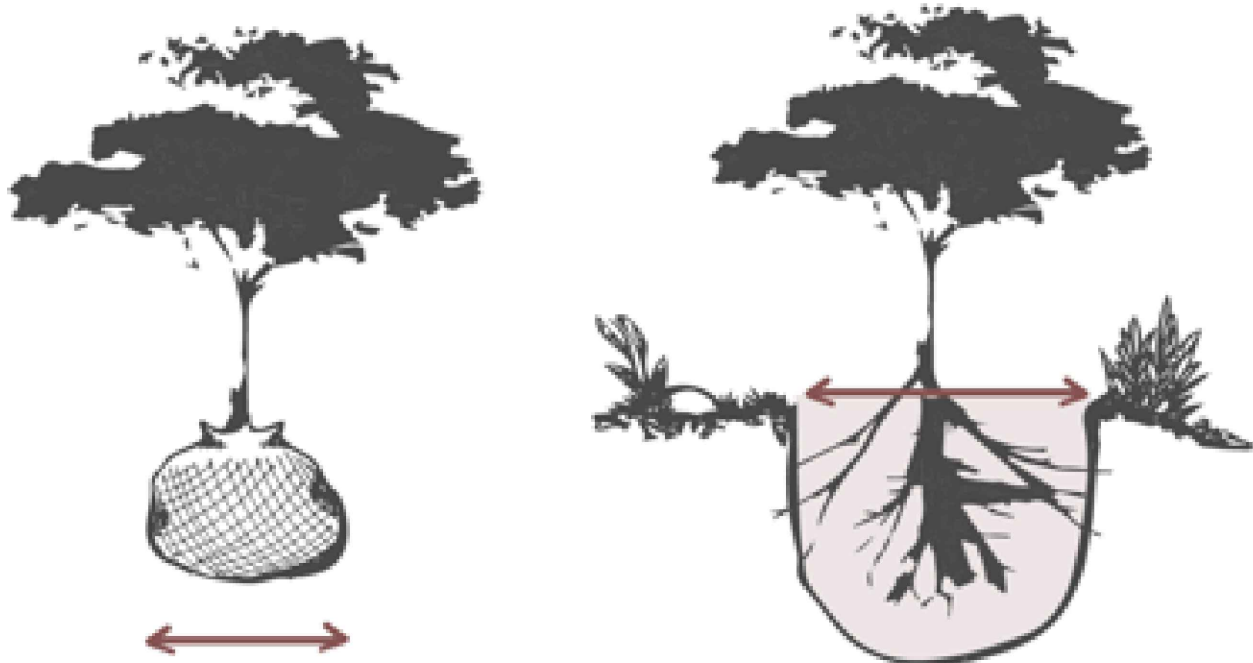

Gobierno de
Zapopan

Ciudad de las
niñas y niños

Obras Públicas
e Infraestructura
Gestión Integral de la Ciudad

Macrolocalización:

Microlocalización:

Simbología:

■ ■ ■ ■ ■ ETAPA 03

■ ■ ■ ■ ■ ETAPA 04

■ ■ ■ ■ ■ ETAPA 05

Nombre del proyecto:
Construcción e integración al entorno urbano de la Unidad Deportiva denominada Paraisos del Colli, etapa 05, más obras complementarias, ubicada en la colonia Paraisos del Colli, municipio de Zapopan, Jalisco

Contenido del plano:
Etapa 05
Mobiliario y vegetación

No. Contrato:
DOPI-MUN-PP-EP-LP-164-2025

Director de Obras Públicas e Infraestructura:
Ing. Ismael Jáuregui Castañeda

Jefe de la Unidad de Estudios y Proyectos:
Arq. Edwin Aguilar Escatel

Jefe de área:
Arq. Angela Jazmin Vargas Olmedo

Responsable del proyecto:
Arq. Karen Judith Labra Cazarez

Ubicación:
Prolongación Av. el Colli
Col. Paraisos del Colli, Zapopan, Jalisco

Fecha: Octubre 2025
Escala: 1:400
Cotas: Metros

Clave:
EP-UD-PC-MOB-VEG-01-E5